


Zwei Türsprechanlagen TC:Bus mit einem gemeinsamen Eingang

Anlage 1

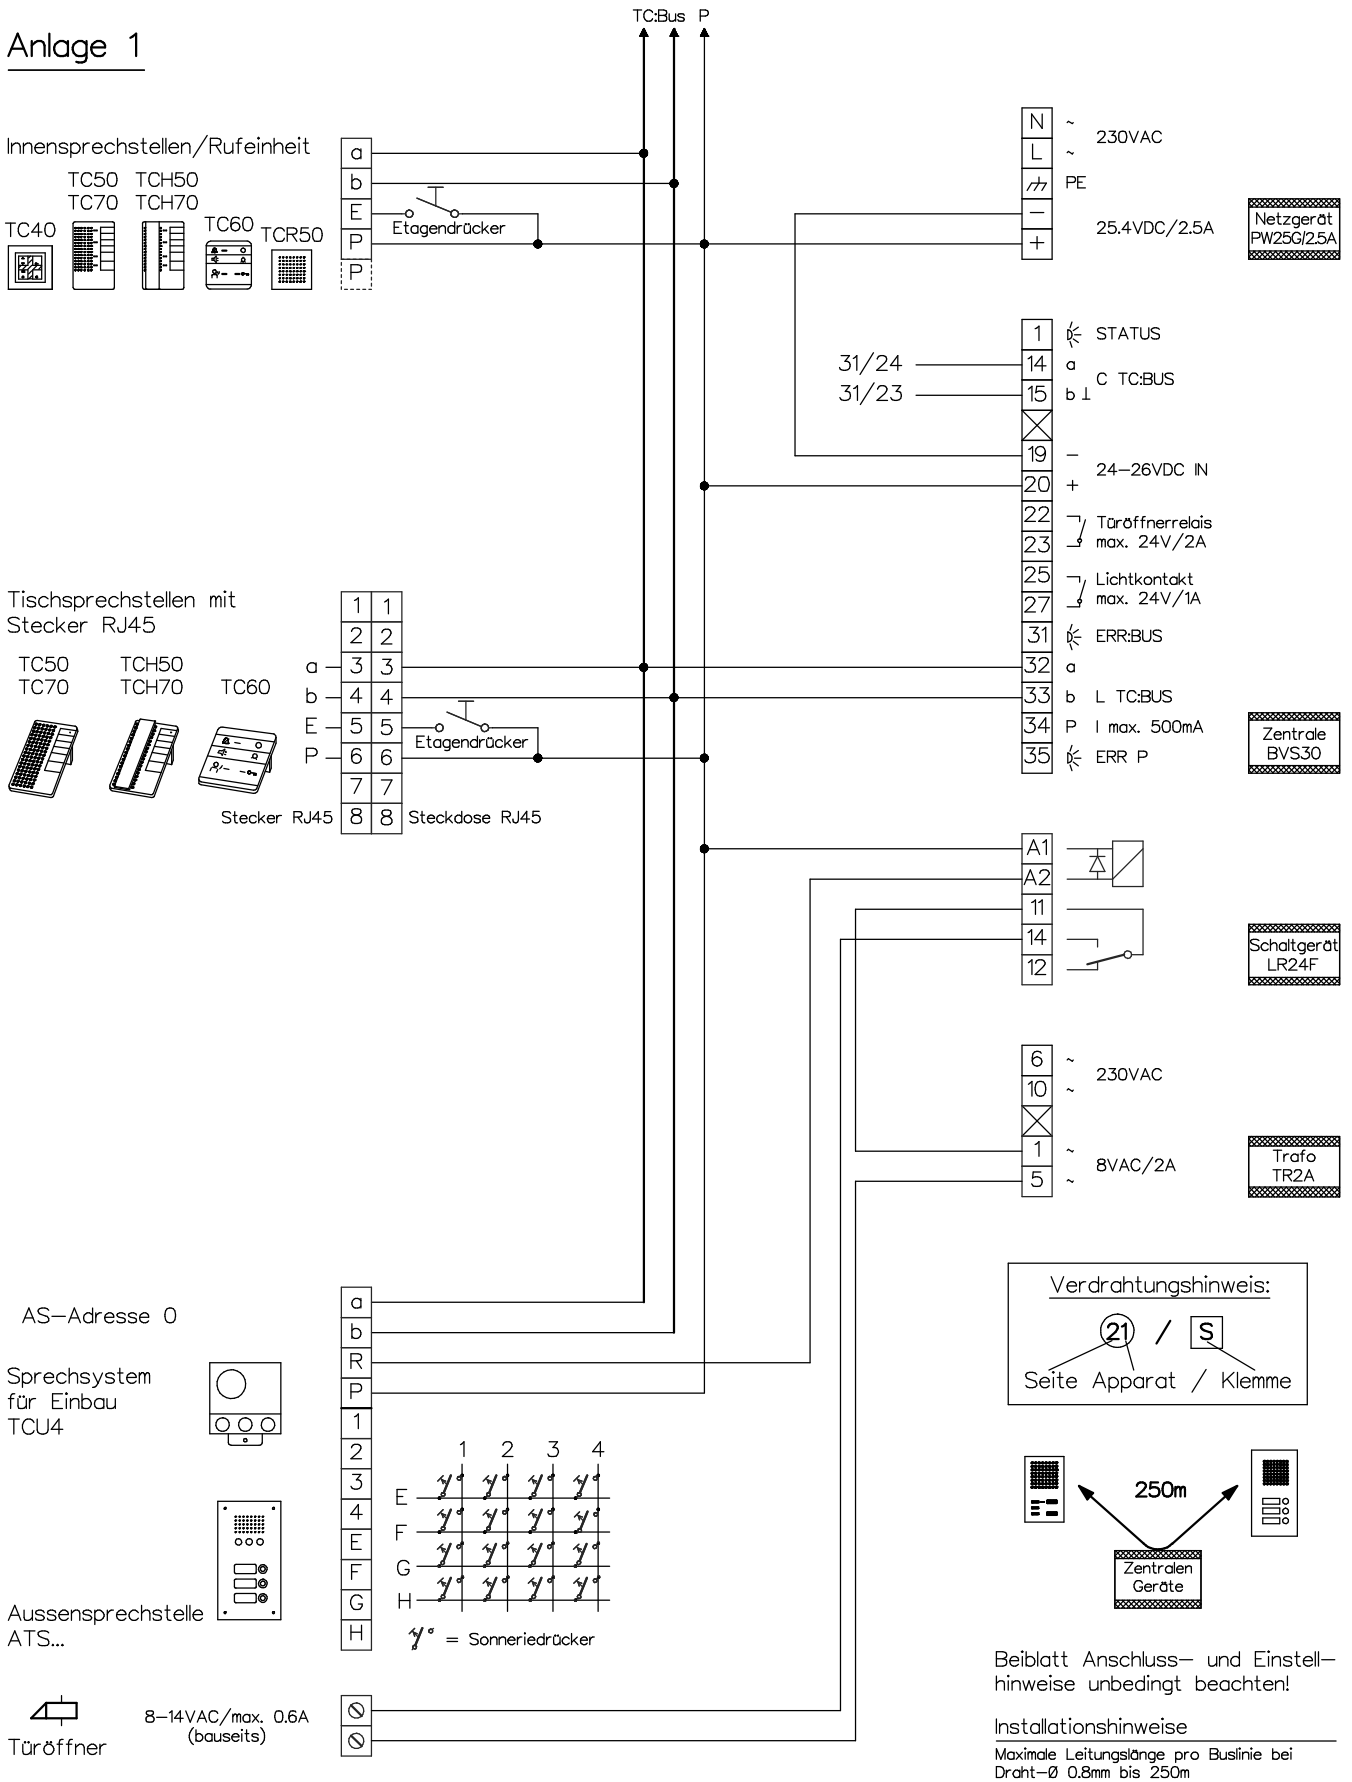


René Koch AG
 Seestrasse 241, 8804 Au/Wädenswil
 044 782 6000
 www.kochag.ch, info@kochag.ch

ISO 9001

Kunde			
Kom.		Vg.	
Index F	CAD 01272/096	Schema TC304	
Gez. 20.02.19 CN	Geänd.	Geänd.	Blatt 1/3

Zwei Türsprechanlagen TC:Bus mit einem gemeinsamen Eingang

Anlage 2

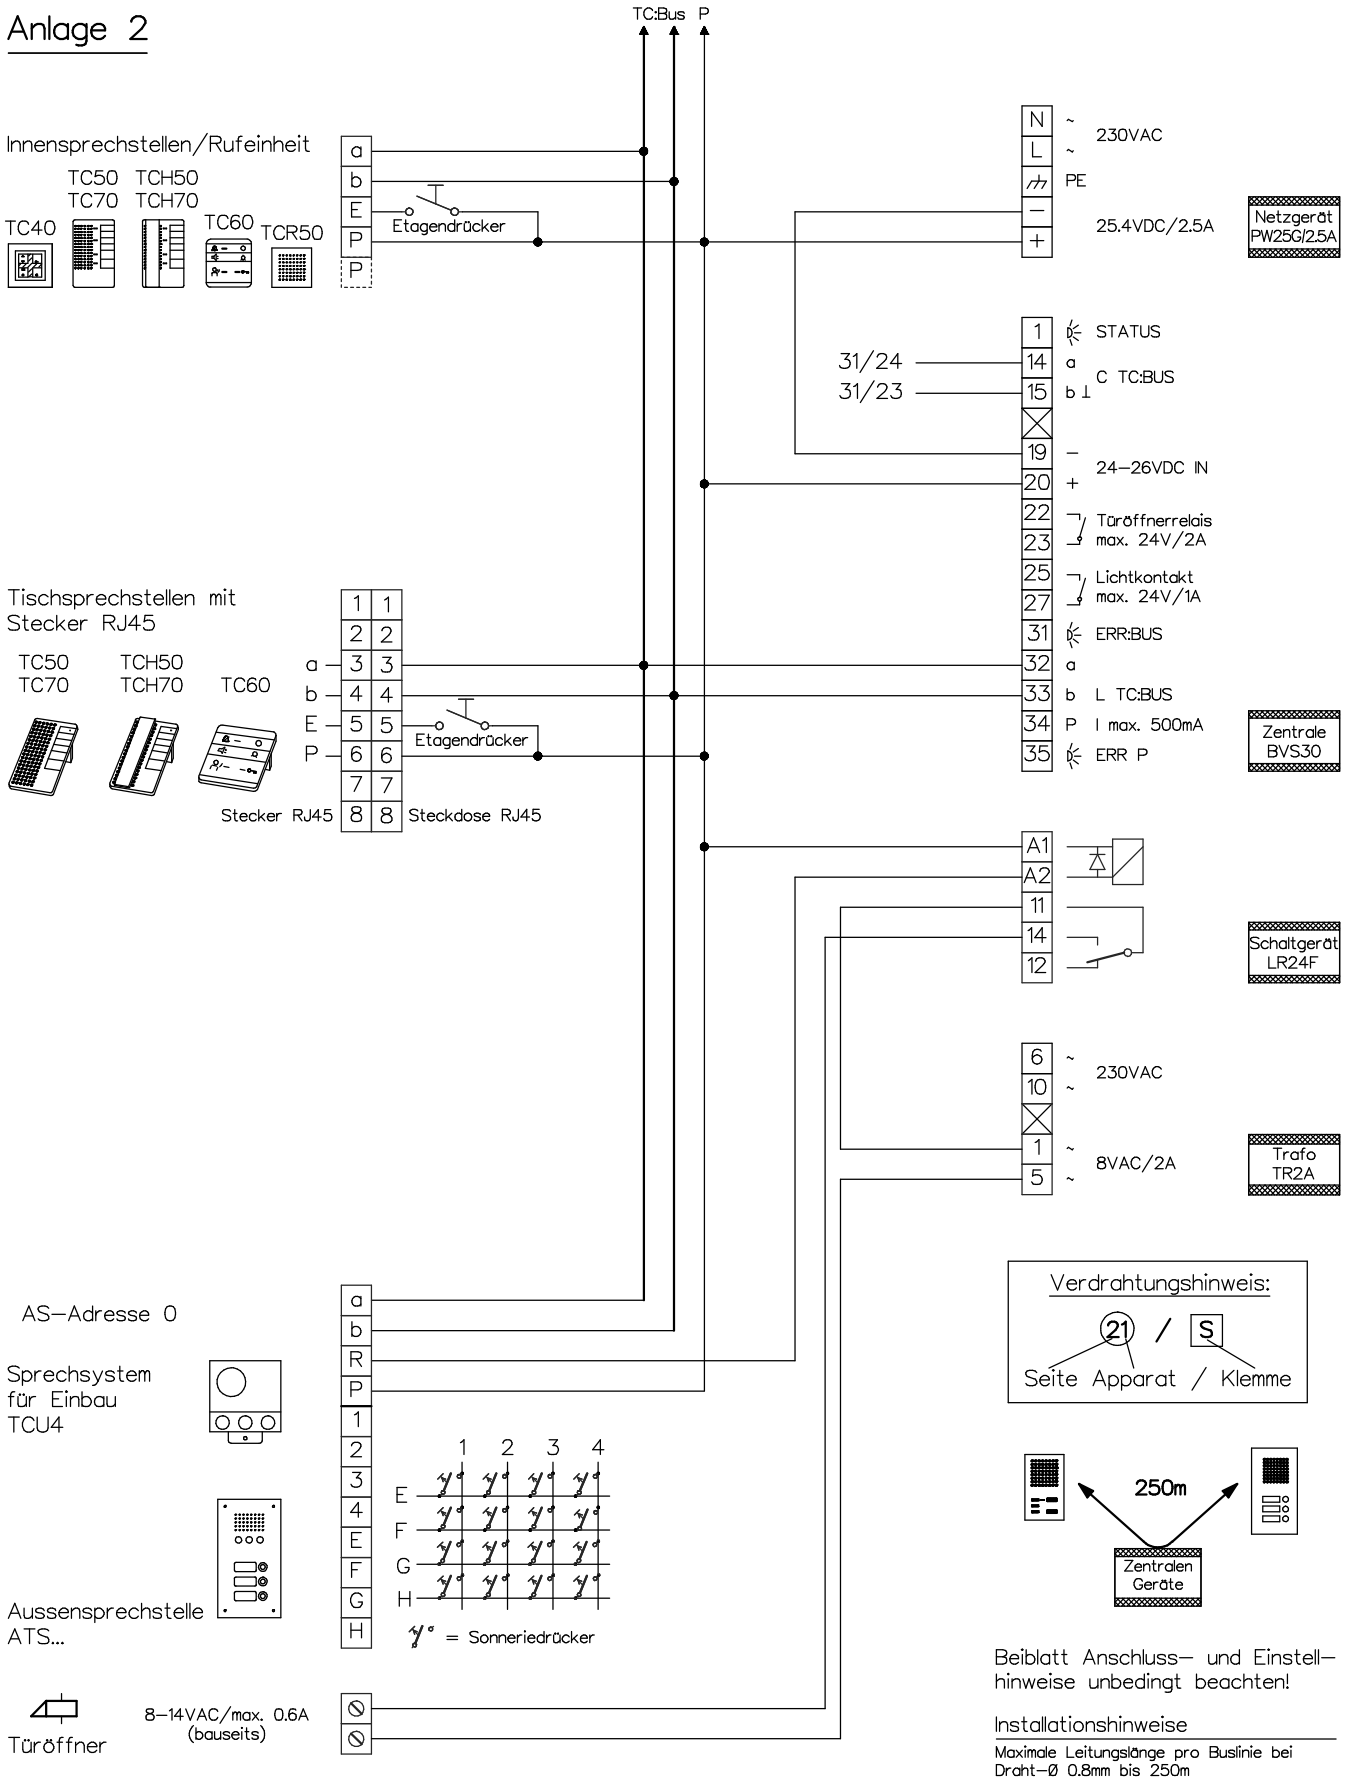


René Koch AG
 Seestrasse 241, 8804 Au/Wädenswil
 044 782 6000
 www.kochag.ch, info@kochag.ch

ISO 9001

Kunde			
Kom.		Vg.	
Index F	CAD 01272/098	Schema TC304	
Gez. 20.02.19 CN	Geänd.	Geänd.	Blatt 2/3

Zwei Türsprechanlagen TC:Bus mit einem gemeinsamen Eingang

Gemeinsamer Eingang

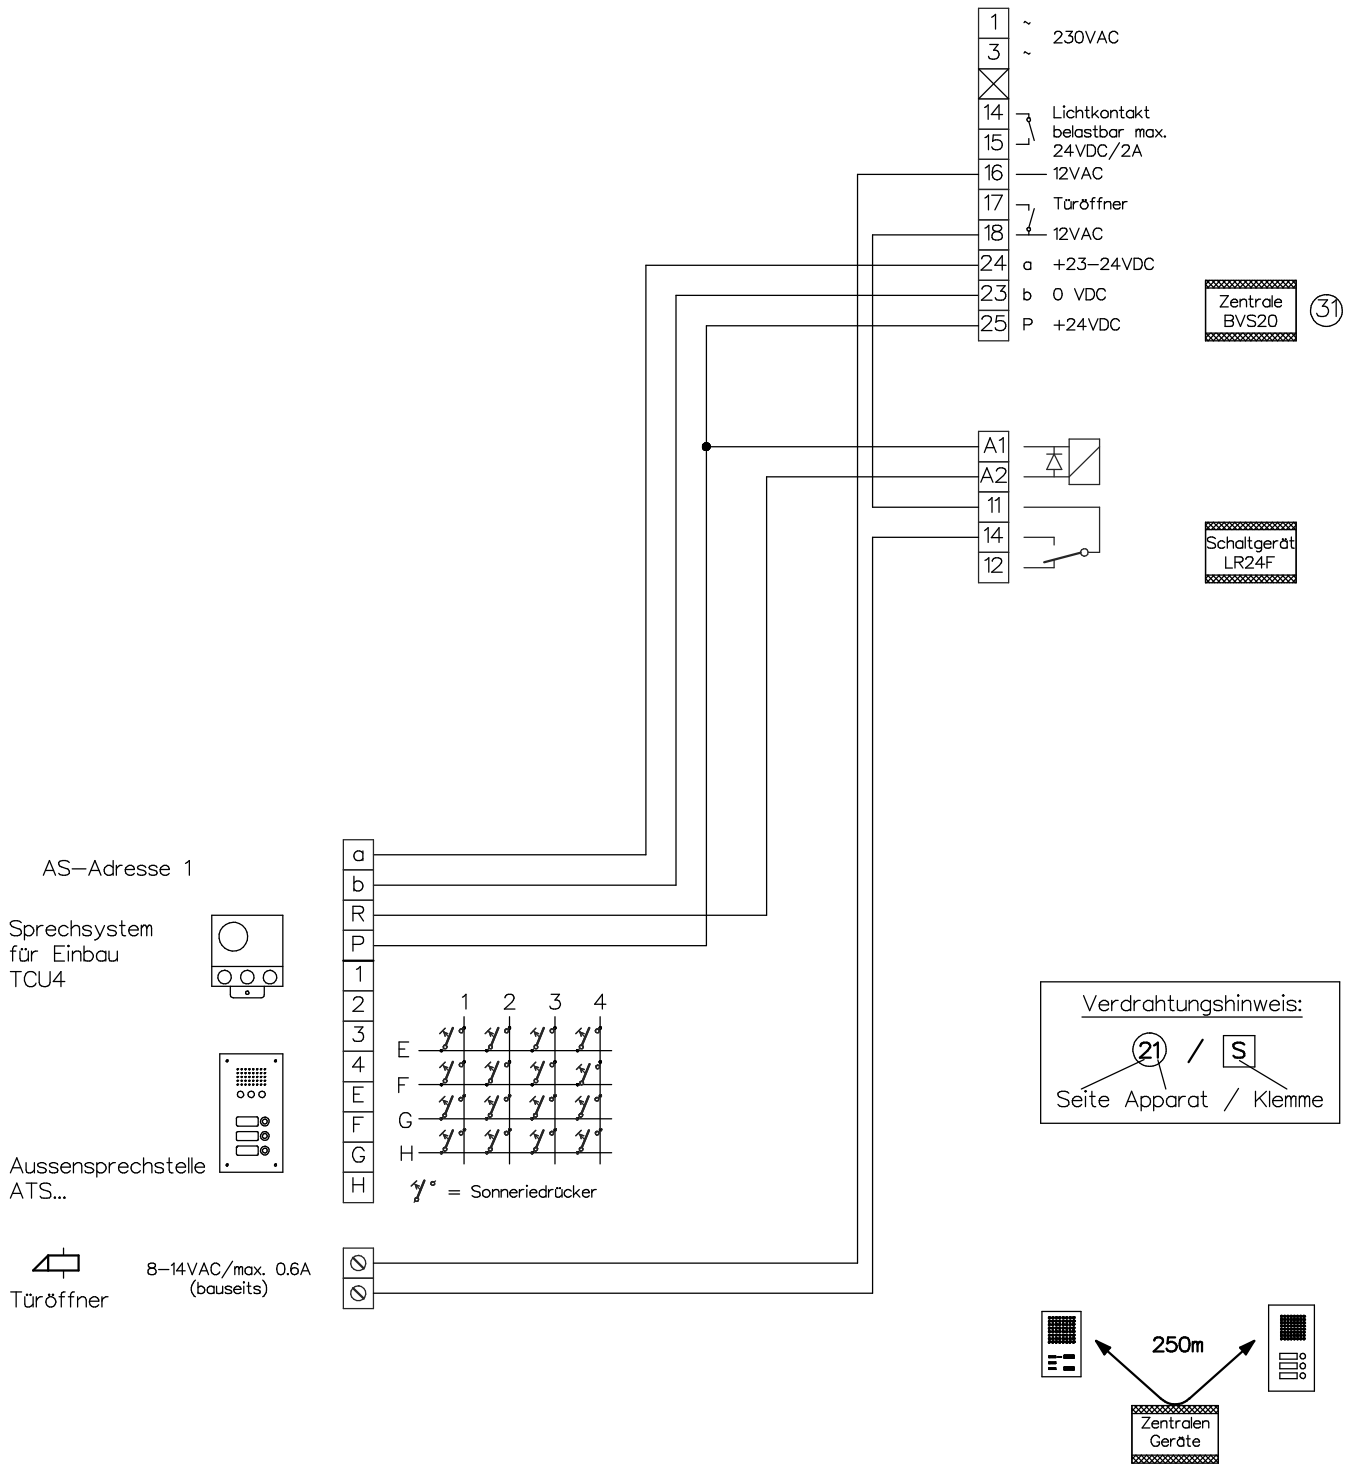

Beiblatt Anschluss- und Einstellhinweise unbedingt beachten!

Installationshinweise
Maximale Leitungslänge pro Buslinie bei Draht-Ø 0.8mm bis 250m

<p>René Koch AG Seestrasse 241, 8804 Au/Wädenswil 044 782 6000 www.kochag.ch, info@kochag.ch</p> <p>ISO 9001</p>	Kunde			
	Kom.		Vg.	
	Index F	CAD 01272/100	Schema TC304	
	Gez. 20.02.19 CN	Geänd.	Geänd.	Blatt 3/3