


Video-Türsprechanlage TC:Bus für 1 Eingang

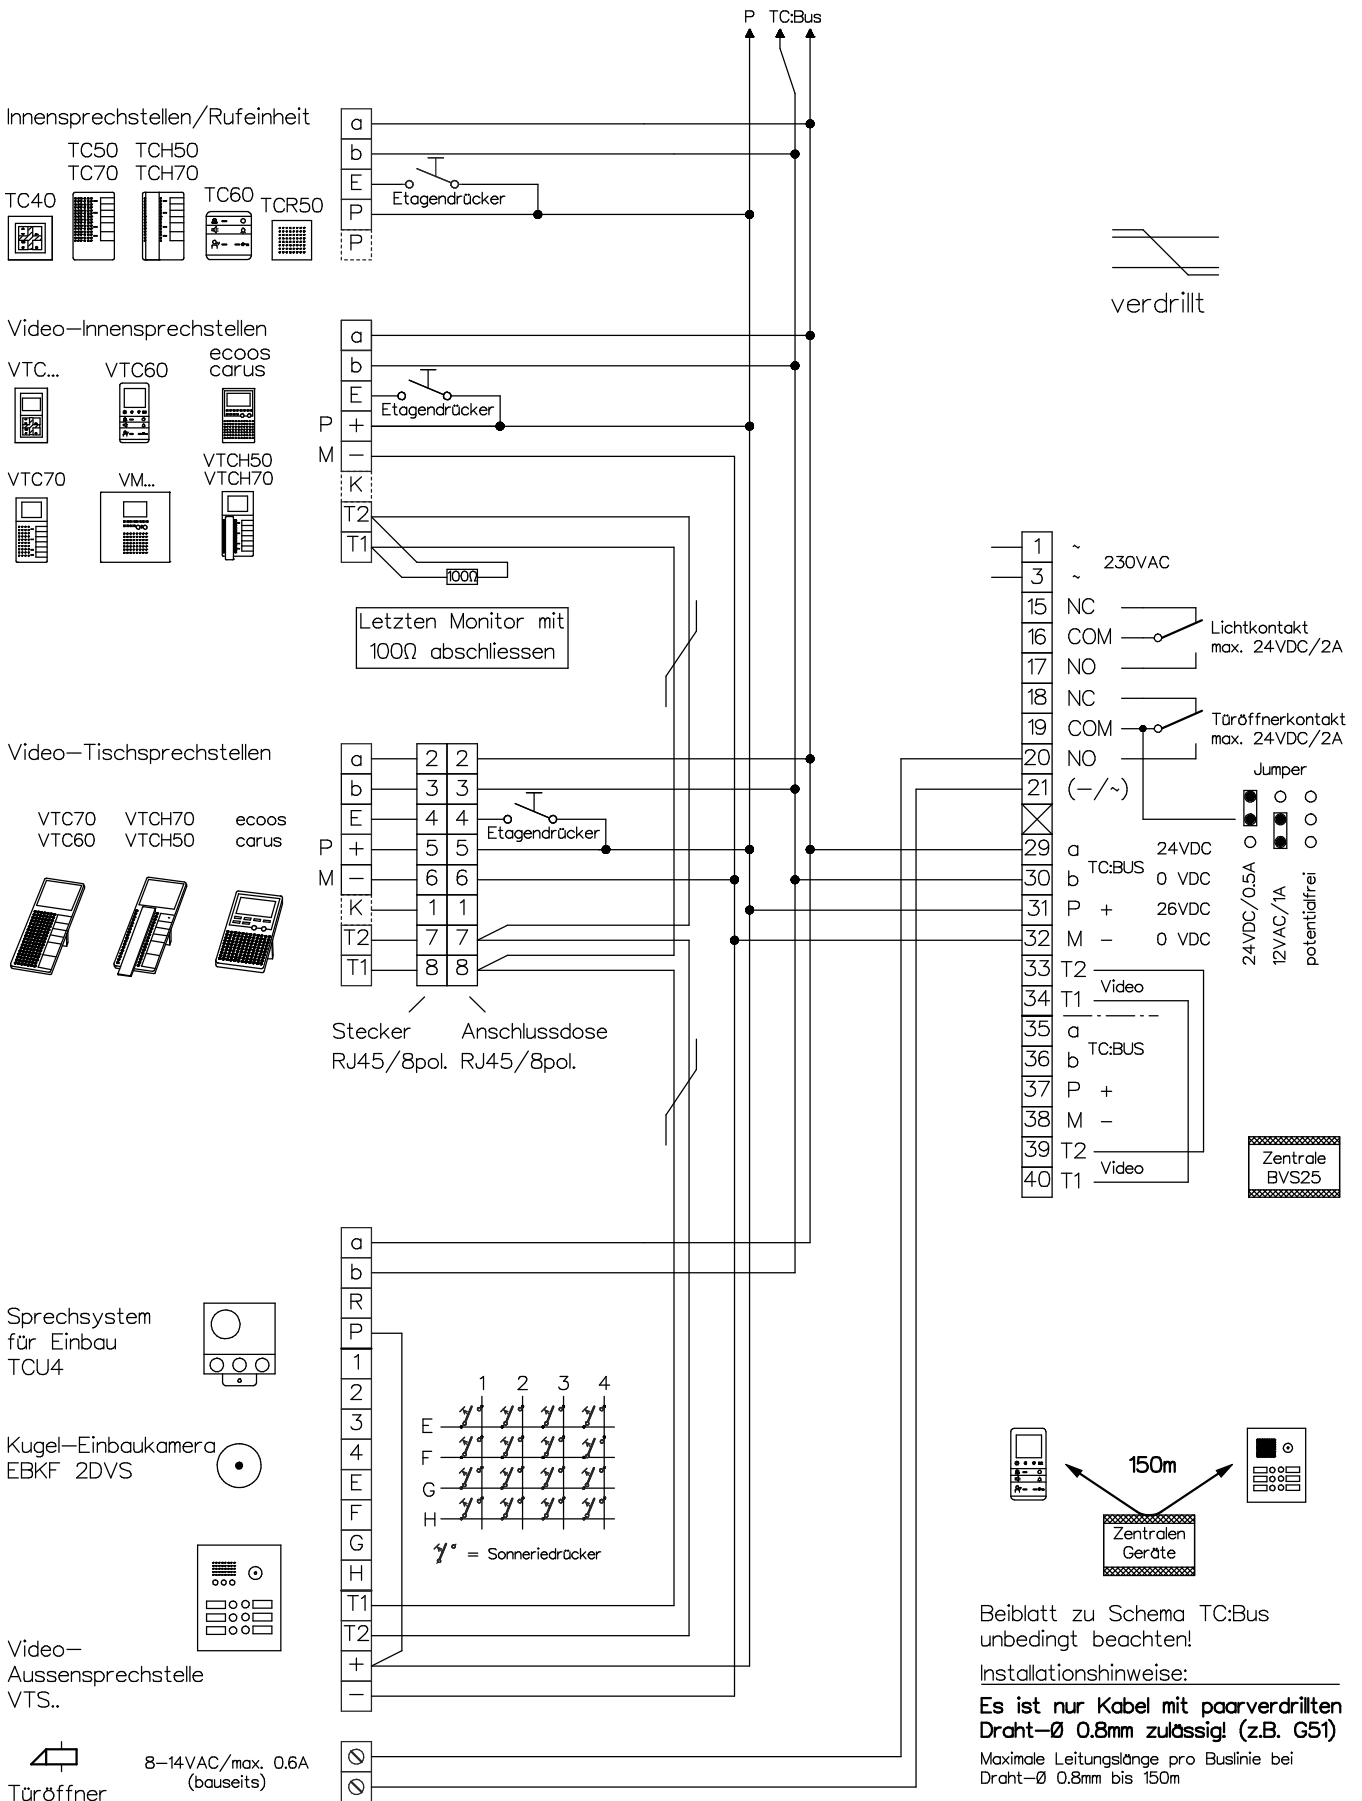

Beiblatt zu Schema TC:Bus unbedingt beachten!
 Installationshinweise:
Es ist nur Kabel mit paarverdrillten Draht-Ø 0.8mm zulässig! (z.B. G51)
 Maximale Leitungslänge pro Buslinie bei Draht-Ø 0.8mm bis 150m



René Koch AG
 Seestrasse 241, 8804 Au/Wädenswil
 044 782 6000
 www.kochag.ch, info@kochag.ch

ISO 9001

Kunde			
Kom.		Vg.	
Index	F	CAD	01330/000
Schema		TCV254	
Gez.	21.12.21 CN	Geänd.	12.01.24 CN
Geänd.		Blatt	1/1