


Einfamilienhaus–Videohome:Pack VHPL3 mit einem Parallelmonitor

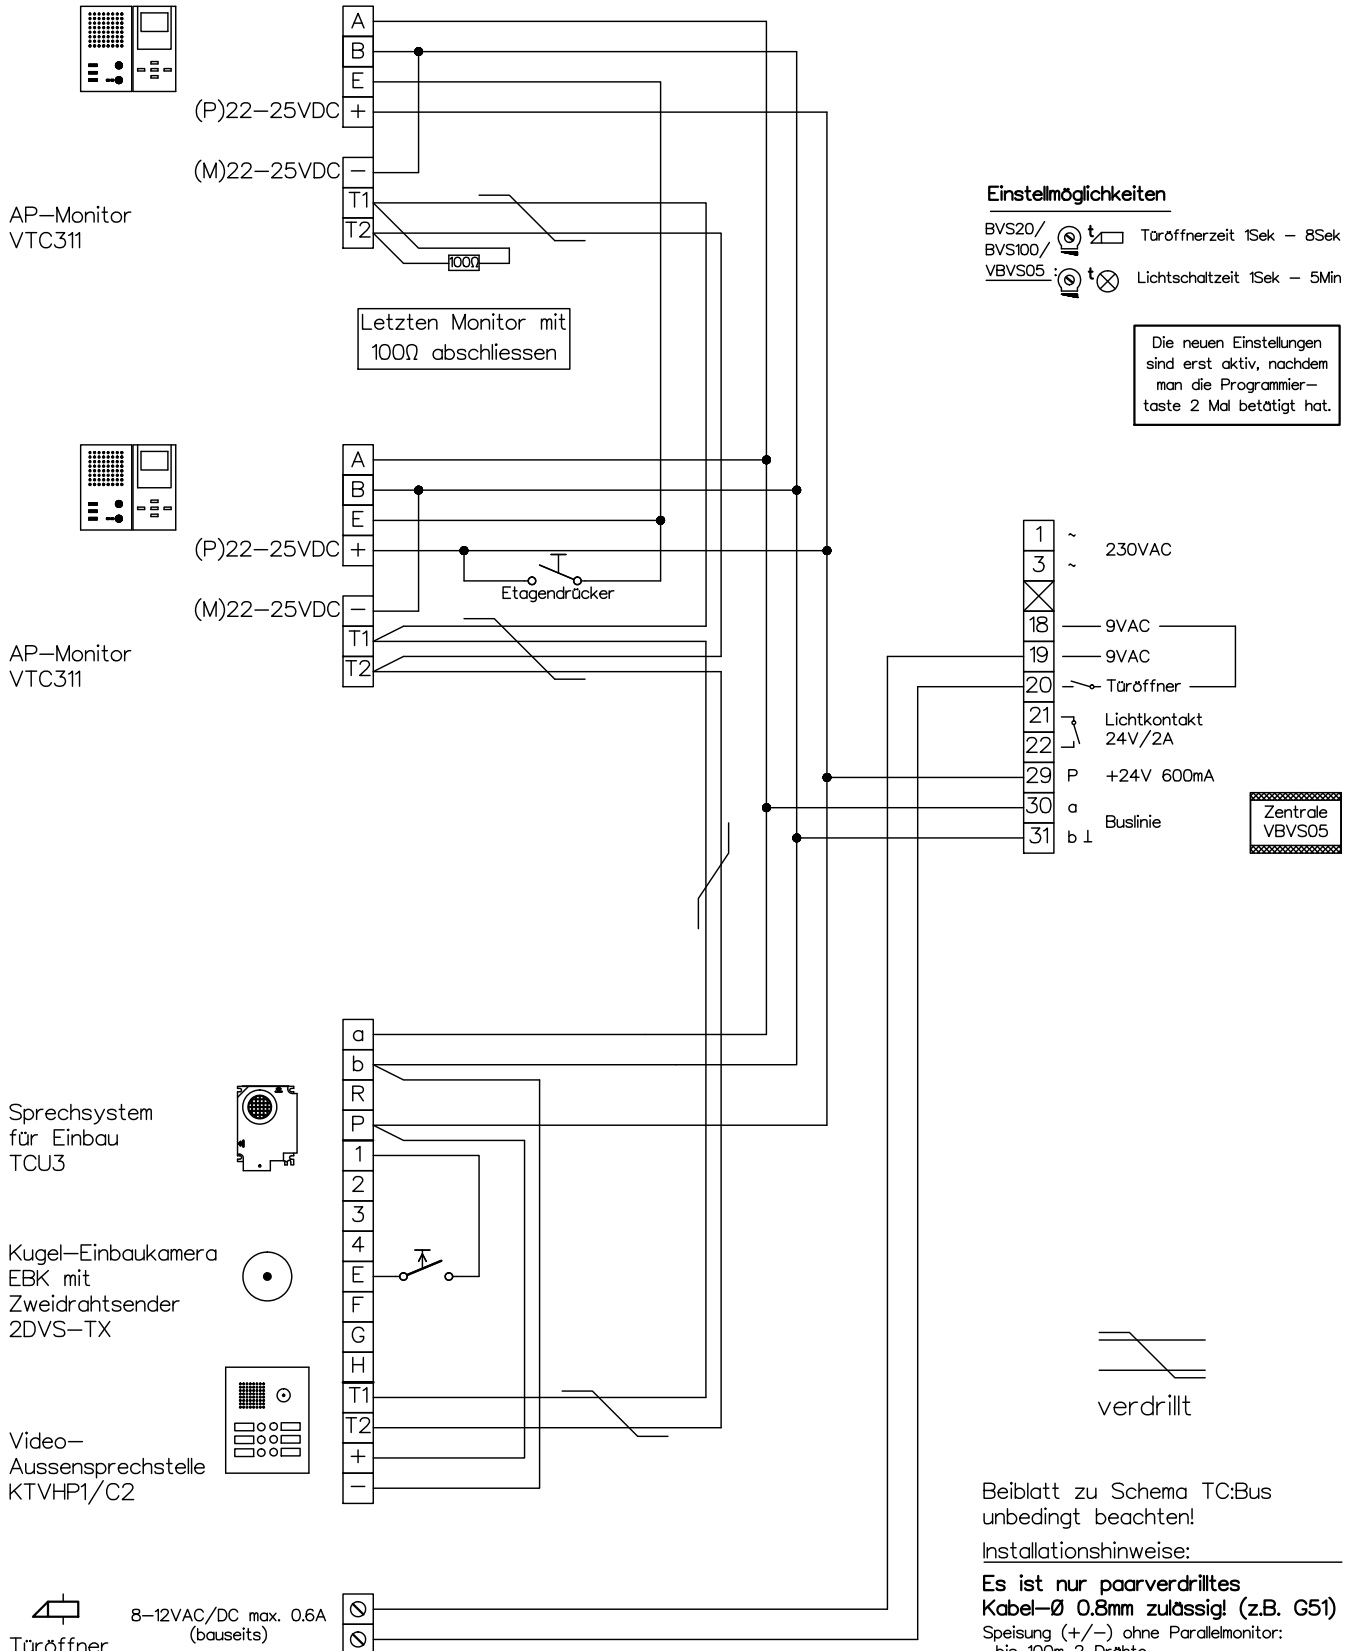

Kunde					
Kom.			Vg.		
Index	F	CAD	01276/198	Schema	VHPL3/Parallel
Gez.	12.08.11 CN	Geänd.	22.10.13 CN	Geänd.	16.04.15 CN Blatt 1/1