


Einfamilienhaus–Videohome:Pack VHPL3

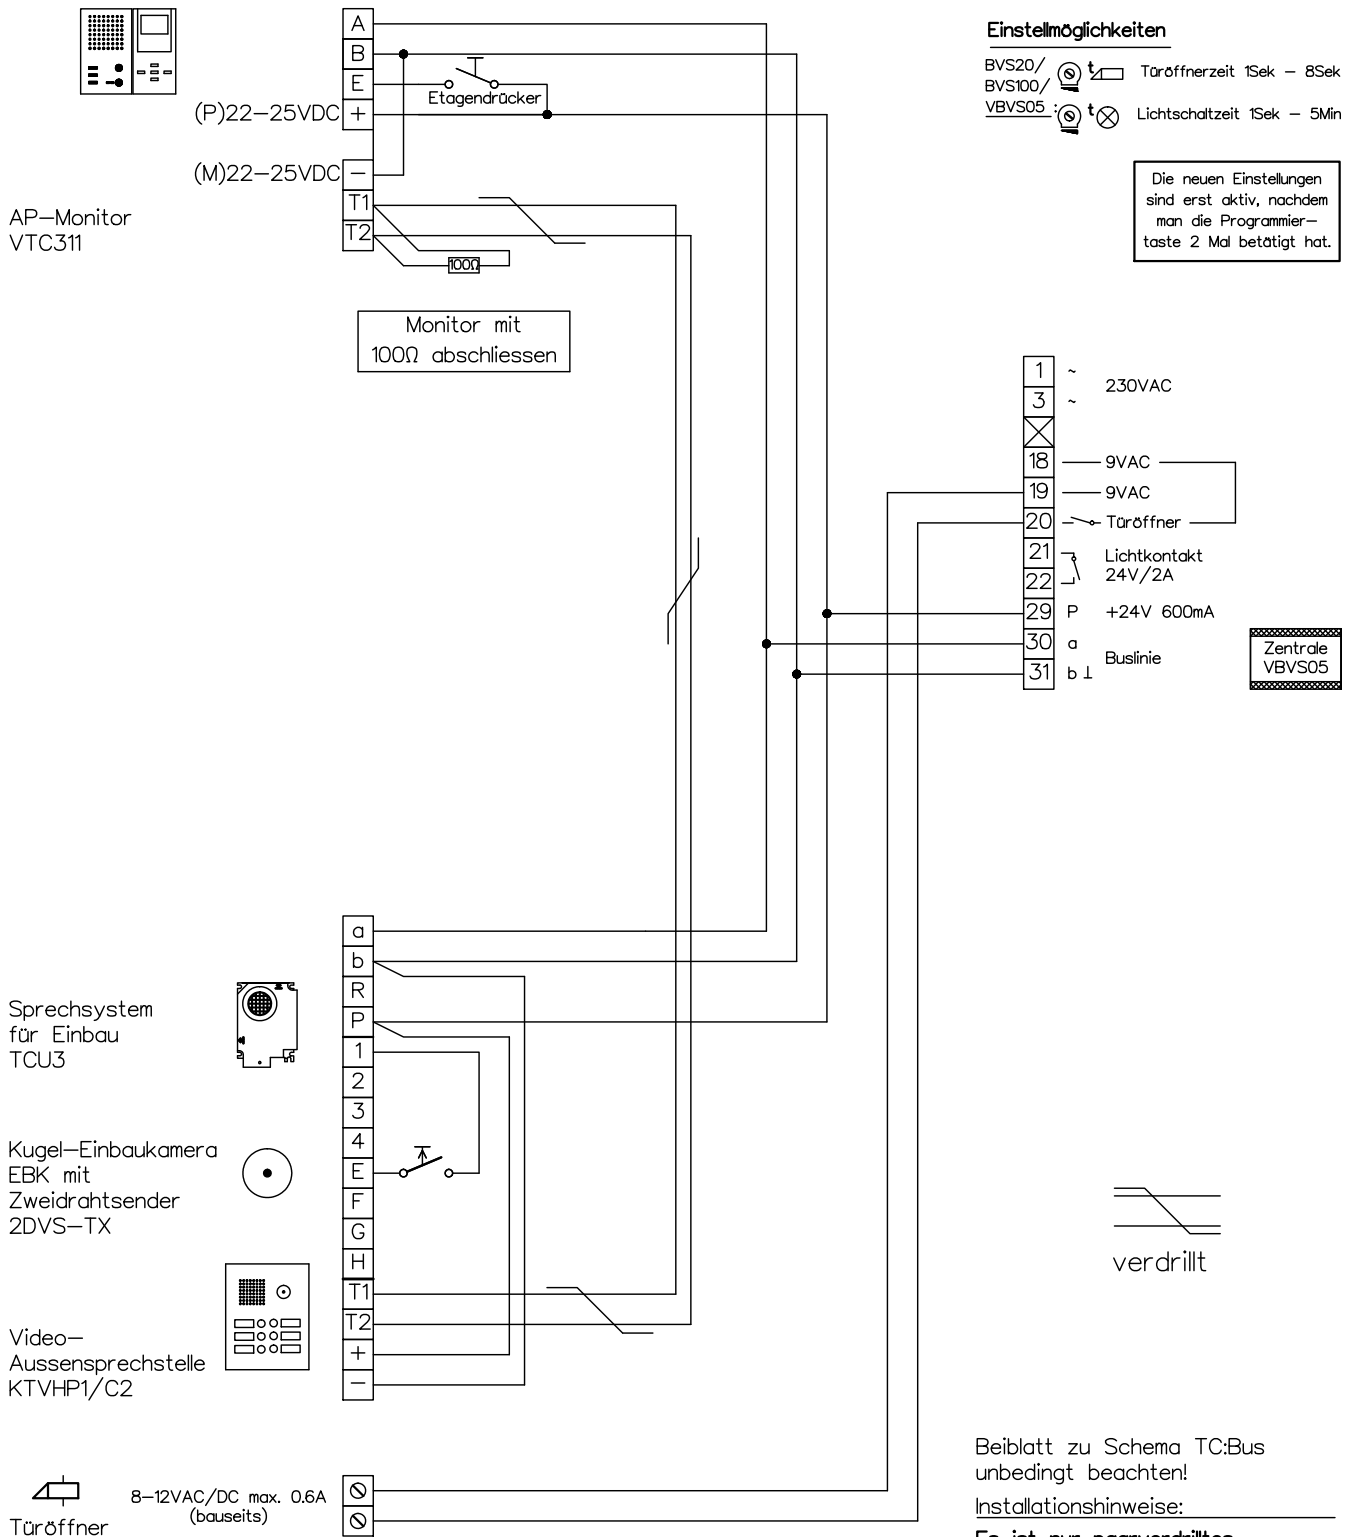

Beiblatt zu Schema TC:Bus unbedingt beachten!

Installationshinweise:

Es ist nur paarverdrilltes Kabel-Ø 0.8mm zulässig! (z.B. G51)

Speisung (+/-) ohne Parallelmonitor:
 –bis 100m 2 Drähte
 –bis 150m 4 Drähte (doppelte Aderführung)

Speisung (+/-) mit Parallelmonitor:
 –bis 50m 2 Drähte
 –bis 100m 4 Drähte (doppelte Aderführung)

Schleifenwiderstand TC:BUS maximal 20 Ohm

KO(H)

René Koch AG
 Seestrasse 241, 8804 Au/Wädenswil
 044 782 6000, 044 782 6001 Fax
 www.kochag.ch, info@kochag.ch

ISO 9001

Kunde				
Kom.			Vg.	
Index	F	CAD	01276/230	Schema VHPL3
Gez.	16.05.11 CN	Geänd.	11.10.13 CN	Geänd. 16.04.15 CN Blatt 1/1