


# Interphone-portier vidéo TC:Bus pour 1 entrée

Jusqu'à 14-20 stations intérieures vidéo avec la centrale BVS25.

Longueur de ligne: max. 150m avec câble Ø 0.8mm entre la centrale et la station intérieure ou extérieure la plus éloignée (dépend du nombre d'appareils, points de raccordement, Ø du fil et de la consommation).

Pour des installations plus grandes contacter nos spécialistes.

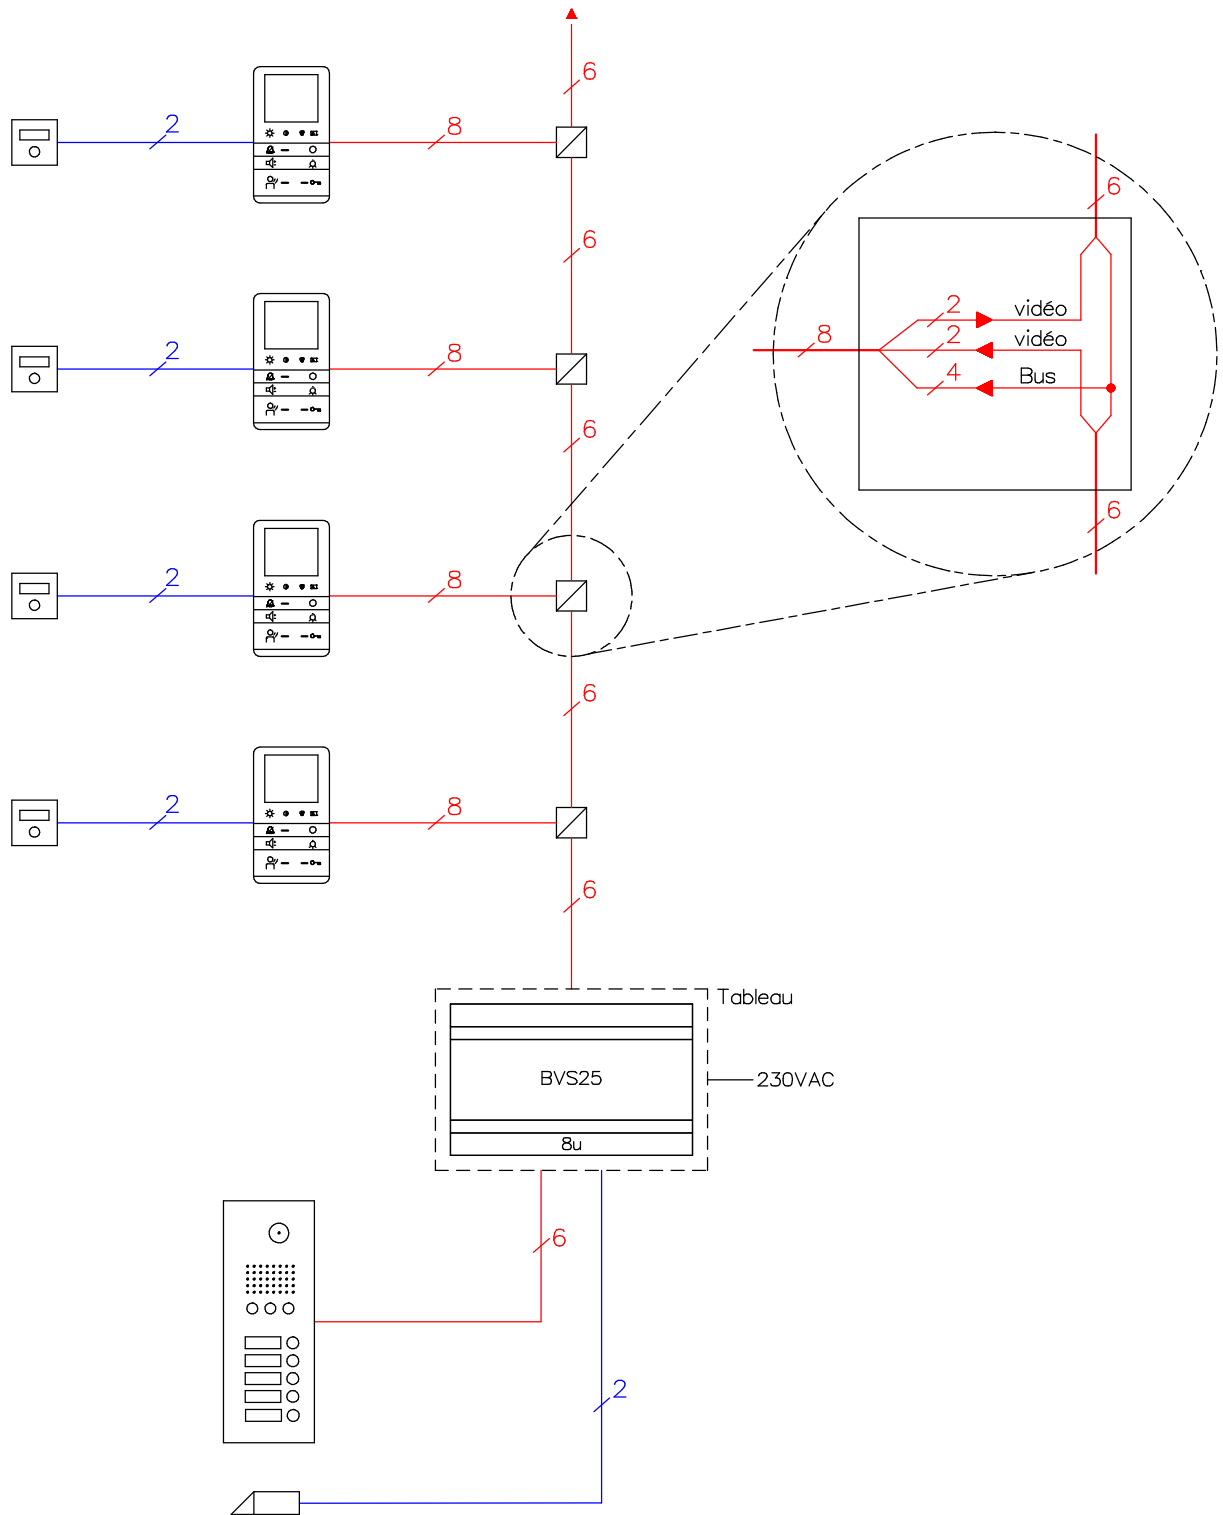

### Gâche électrique

8-12VAC/DC max.0.6A  
(par vos soins)

### Câble recommandé:

G51 4x2x0,8mm / 1x2x0,8mm



René Koch AG  
Seestrasse 241, 8804 Au/Wädenswil  
044 782 6000, 044 782 6001 Fax  
www.kochag.ch, info@kochag.ch

ISO 9001

Client				
Réf			Vg.	
Index	F	CAD	01103/192	Schéma de principe TCV254 f
Gez.	22.11.22 CN	Geänd.	Geänd.	Blatt 1/1