


Türsprechanlage Home:Pack HP52

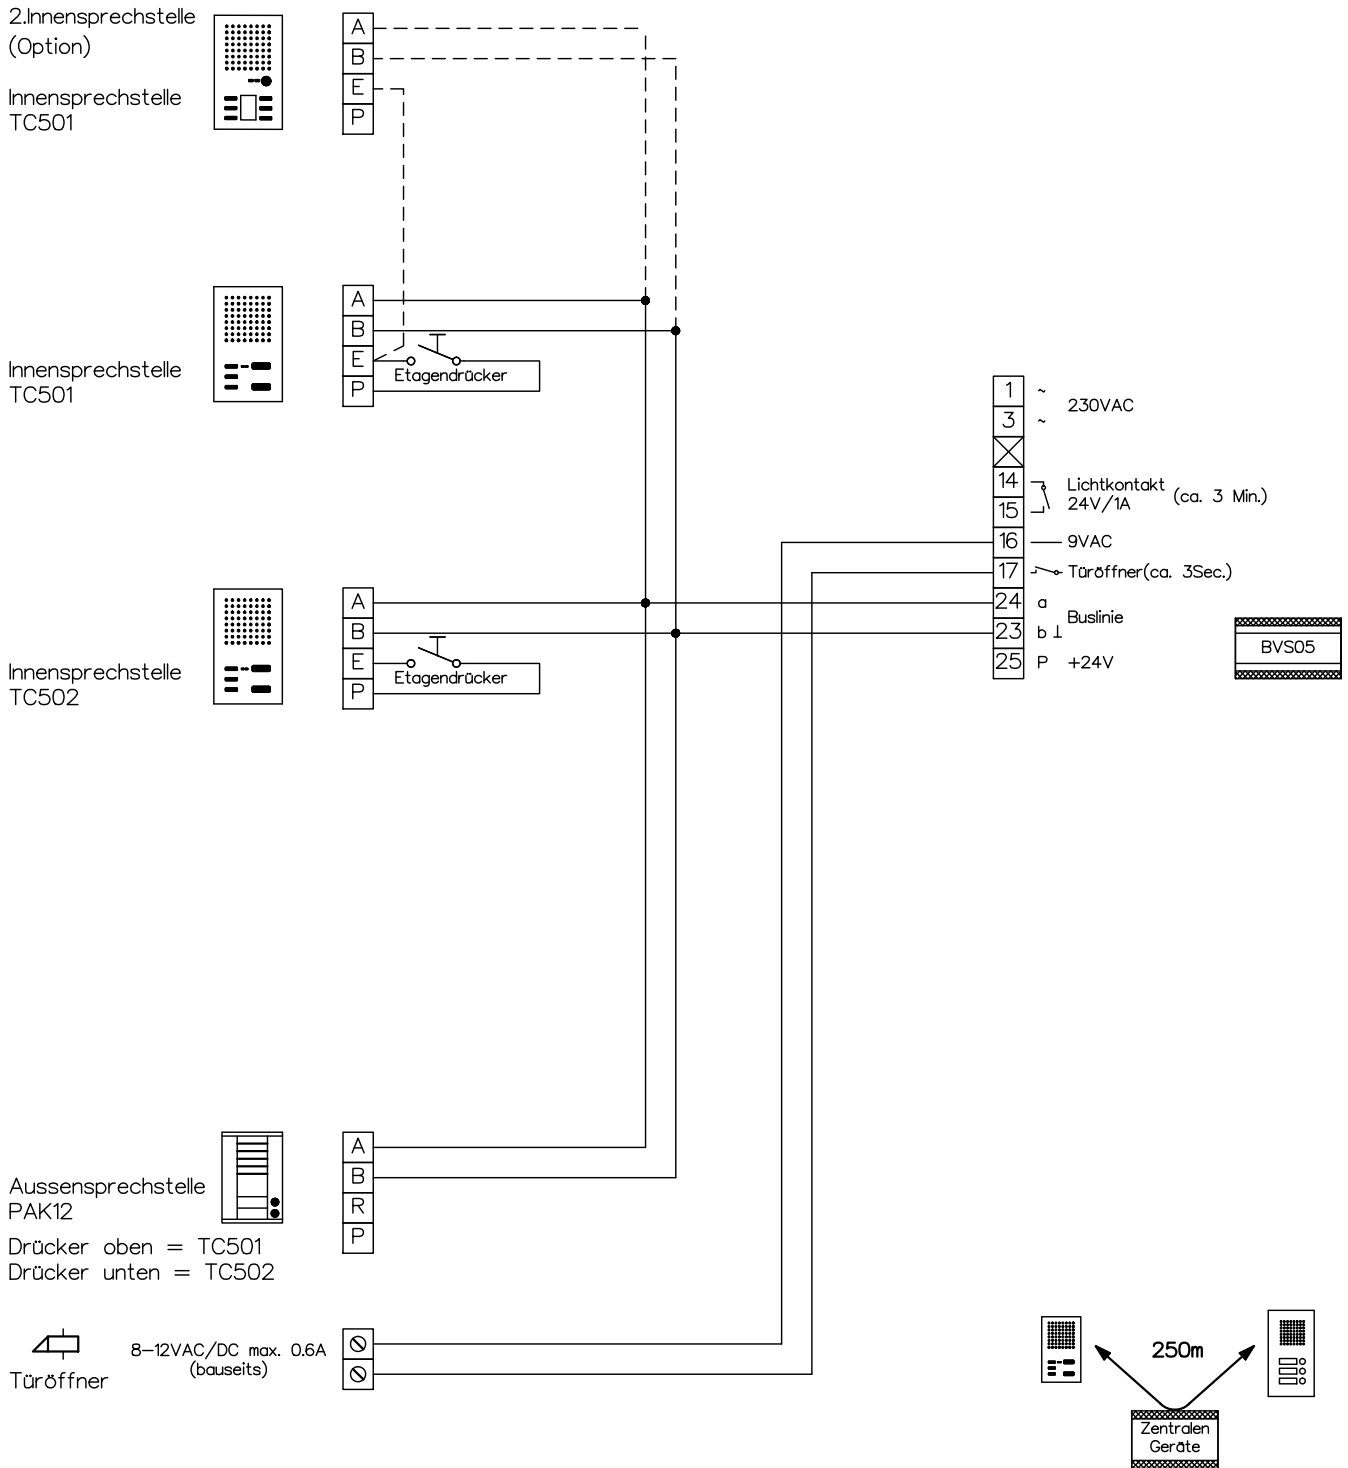

Beiblatt Anschluss- und Einstellhinweise unbedingt beachten!

Installationshinweise

Maximale Leitungslänge pro Buslinie bei Draht-Ø 0.8mm bis 250m

KO(H)

René Koch AG
Seestrasse 241, 8804 Au/Wädenswil
044 782 6000, 044 782 6001 Fax
www.kochag.ch, info@kochag.ch

ISO 9001

Kunde			
Kom.		Vg.	
Index F	CAD 01272/162	Schema HP52	
Gez. 06.05.13 CN	Geänd. 01.12.15 CN	Geänd. 16.03.16 CN	Blatt 1/1