


Türsprechanlage TC:Bus für 1 Eingang mit Anbindung an ein IP-Netzwerk

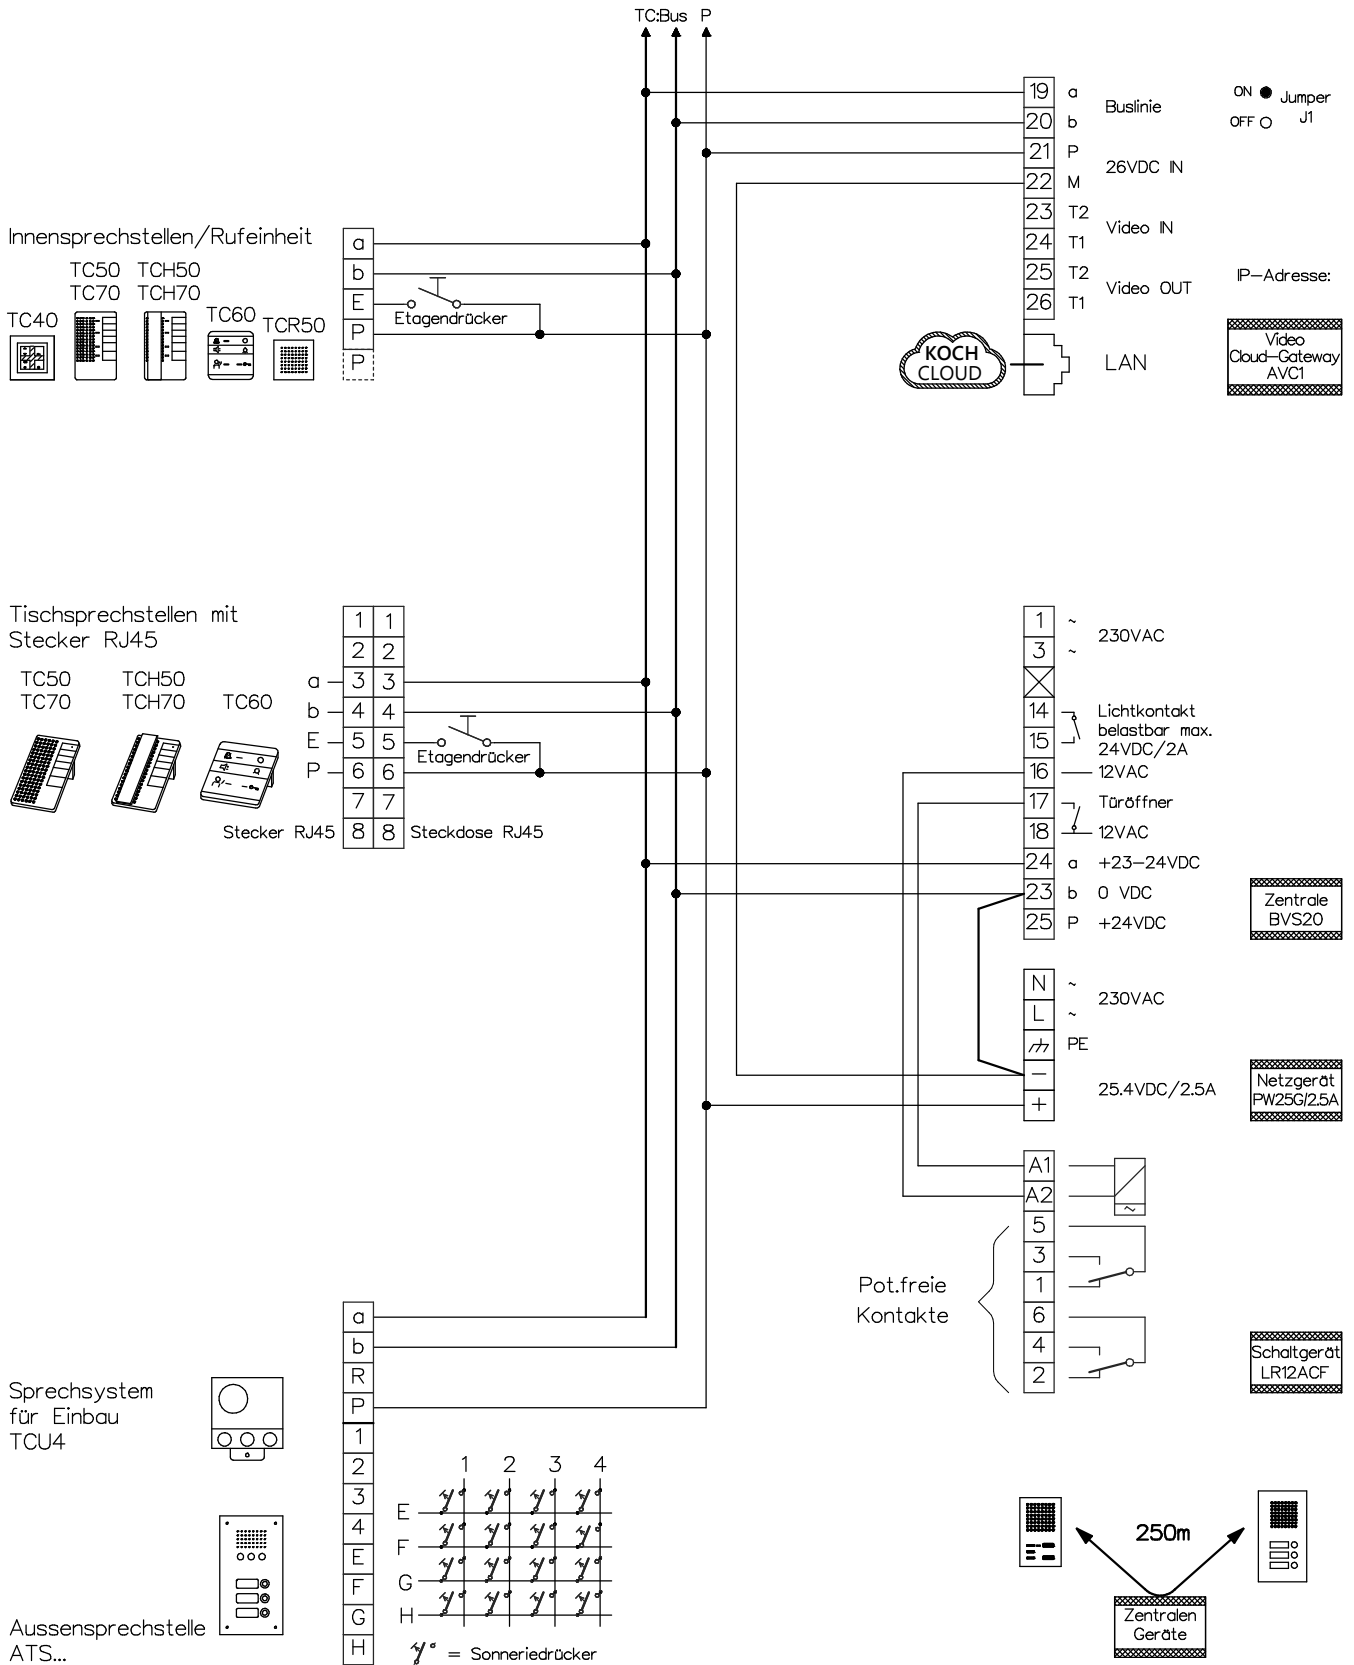

Beiblatt Anschluss- und Einstellhinweise unbedingt beachten!

Installationshinweise

Maximale Leitungslänge pro Buslinie bei Draht-Ø 0.8mm bis 250m



René Koch AG
Seestrasse 241, 8804 Au/Wädenswil
044 782 6000
www.kochag.ch, info@kochag.ch

ISO 9001

Kunde		Vg.	
Kom.		Vg.	
Index F	CAD 01286/072	Schema TC204/AVC1/LR12ACF	
Gez. 25.09.20 CN	Geänd.	Geänd.	Blatt 1/1