


Türsprechanlage TC:Bus für 1 Eingang mit Anbindung an ein IP-Netzwerk

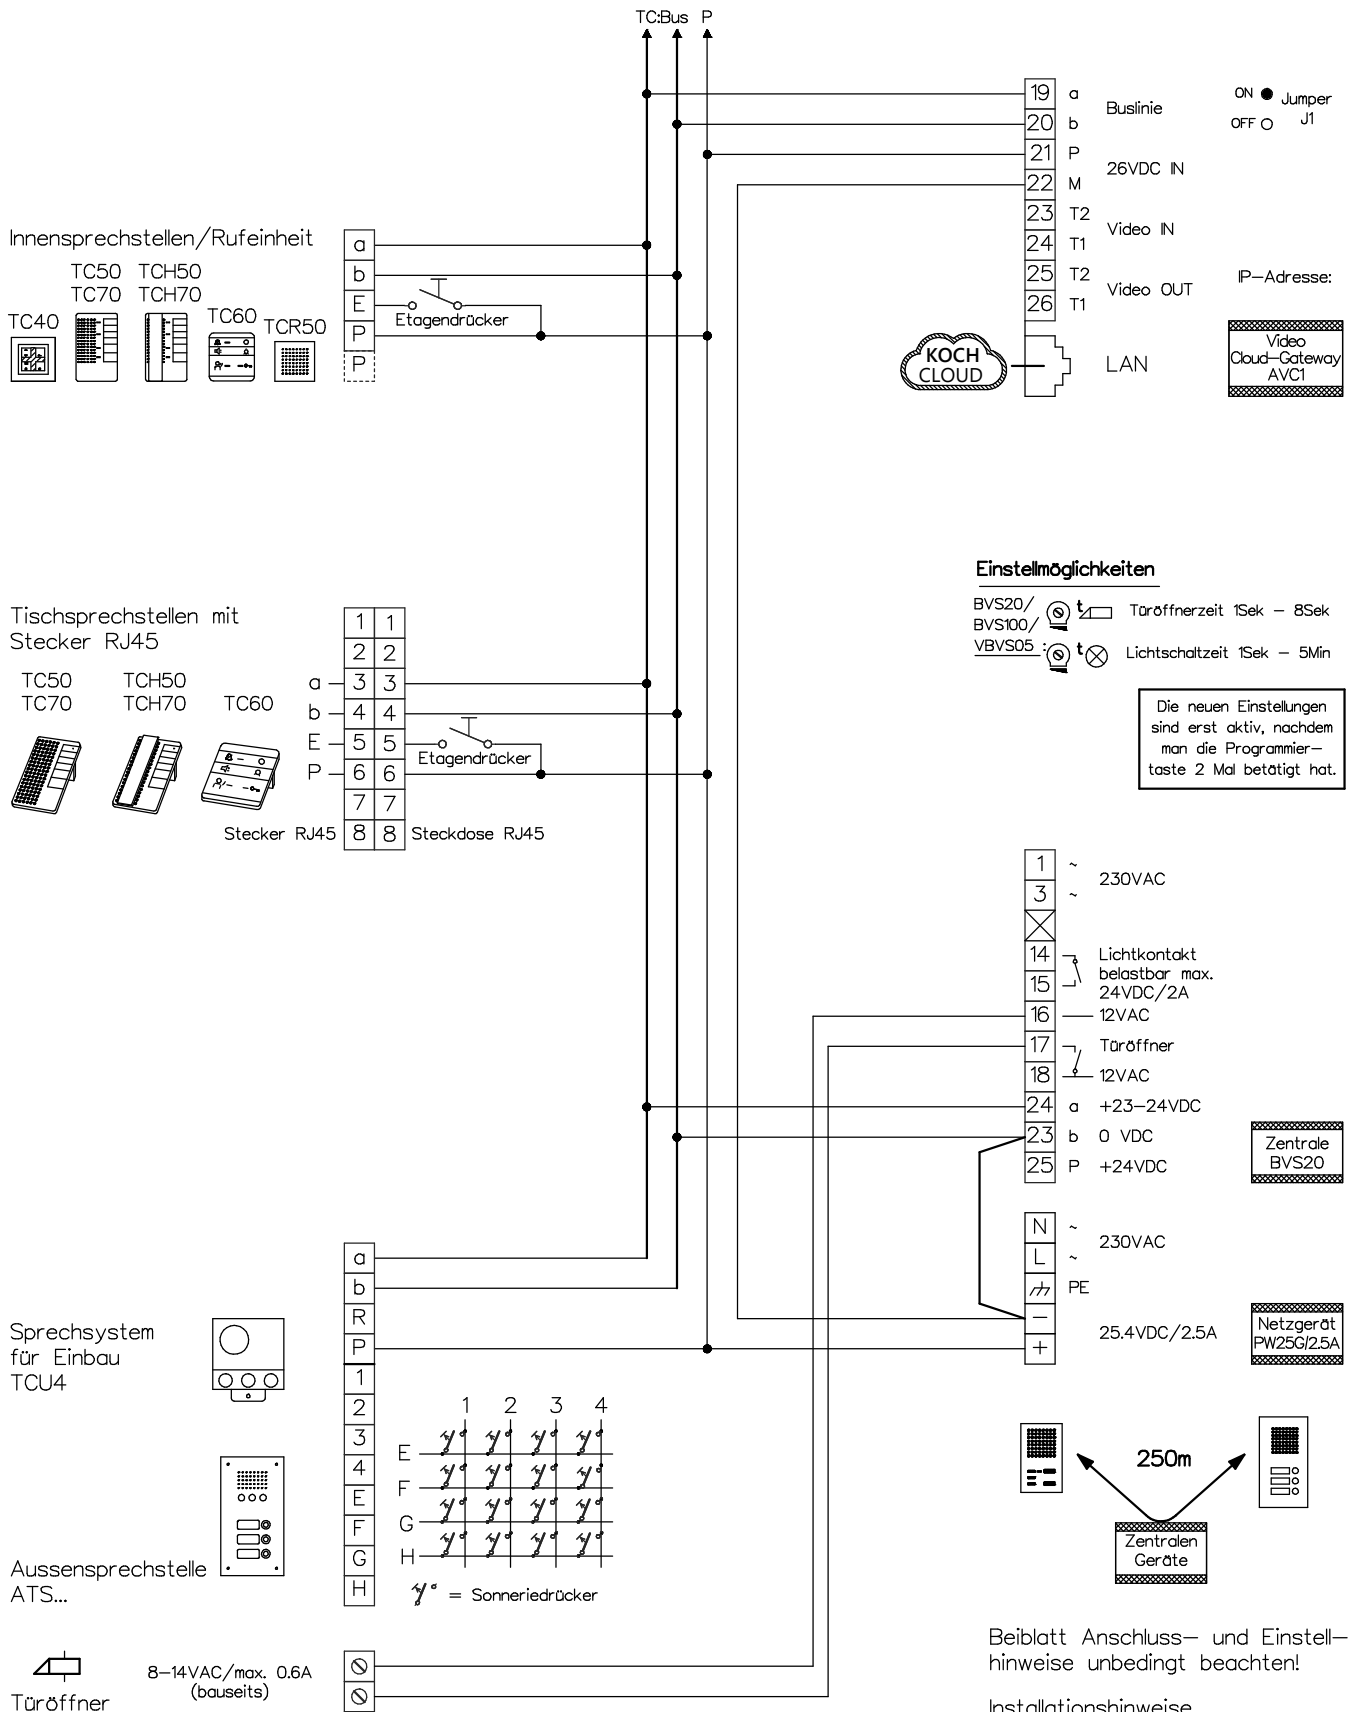

Beiblatt Anschluss- und Einstellhinweise unbedingt beachten!

Installationshinweise

Maximale Leitungslänge pro Buslinie bei Draht-Ø 0.8mm bis 250m

KOCH

René Koch AG
 Seestrasse 241, 8804 Au/Wädenswil
 044 782 6000
 www.kochag.ch, info@kochag.ch

ISO 9001

Kunde

Kom.

Vg.

Index F

CAD 01286/070

Schema TC204/AVC1

Gez. 18.07.19 CN

Geänd.

Geänd.

Blatt 1/1