


# Türsprechanlage TC:Bus für 1 Eingang mit Fingerscan Zutrittssystem ekey home REG1

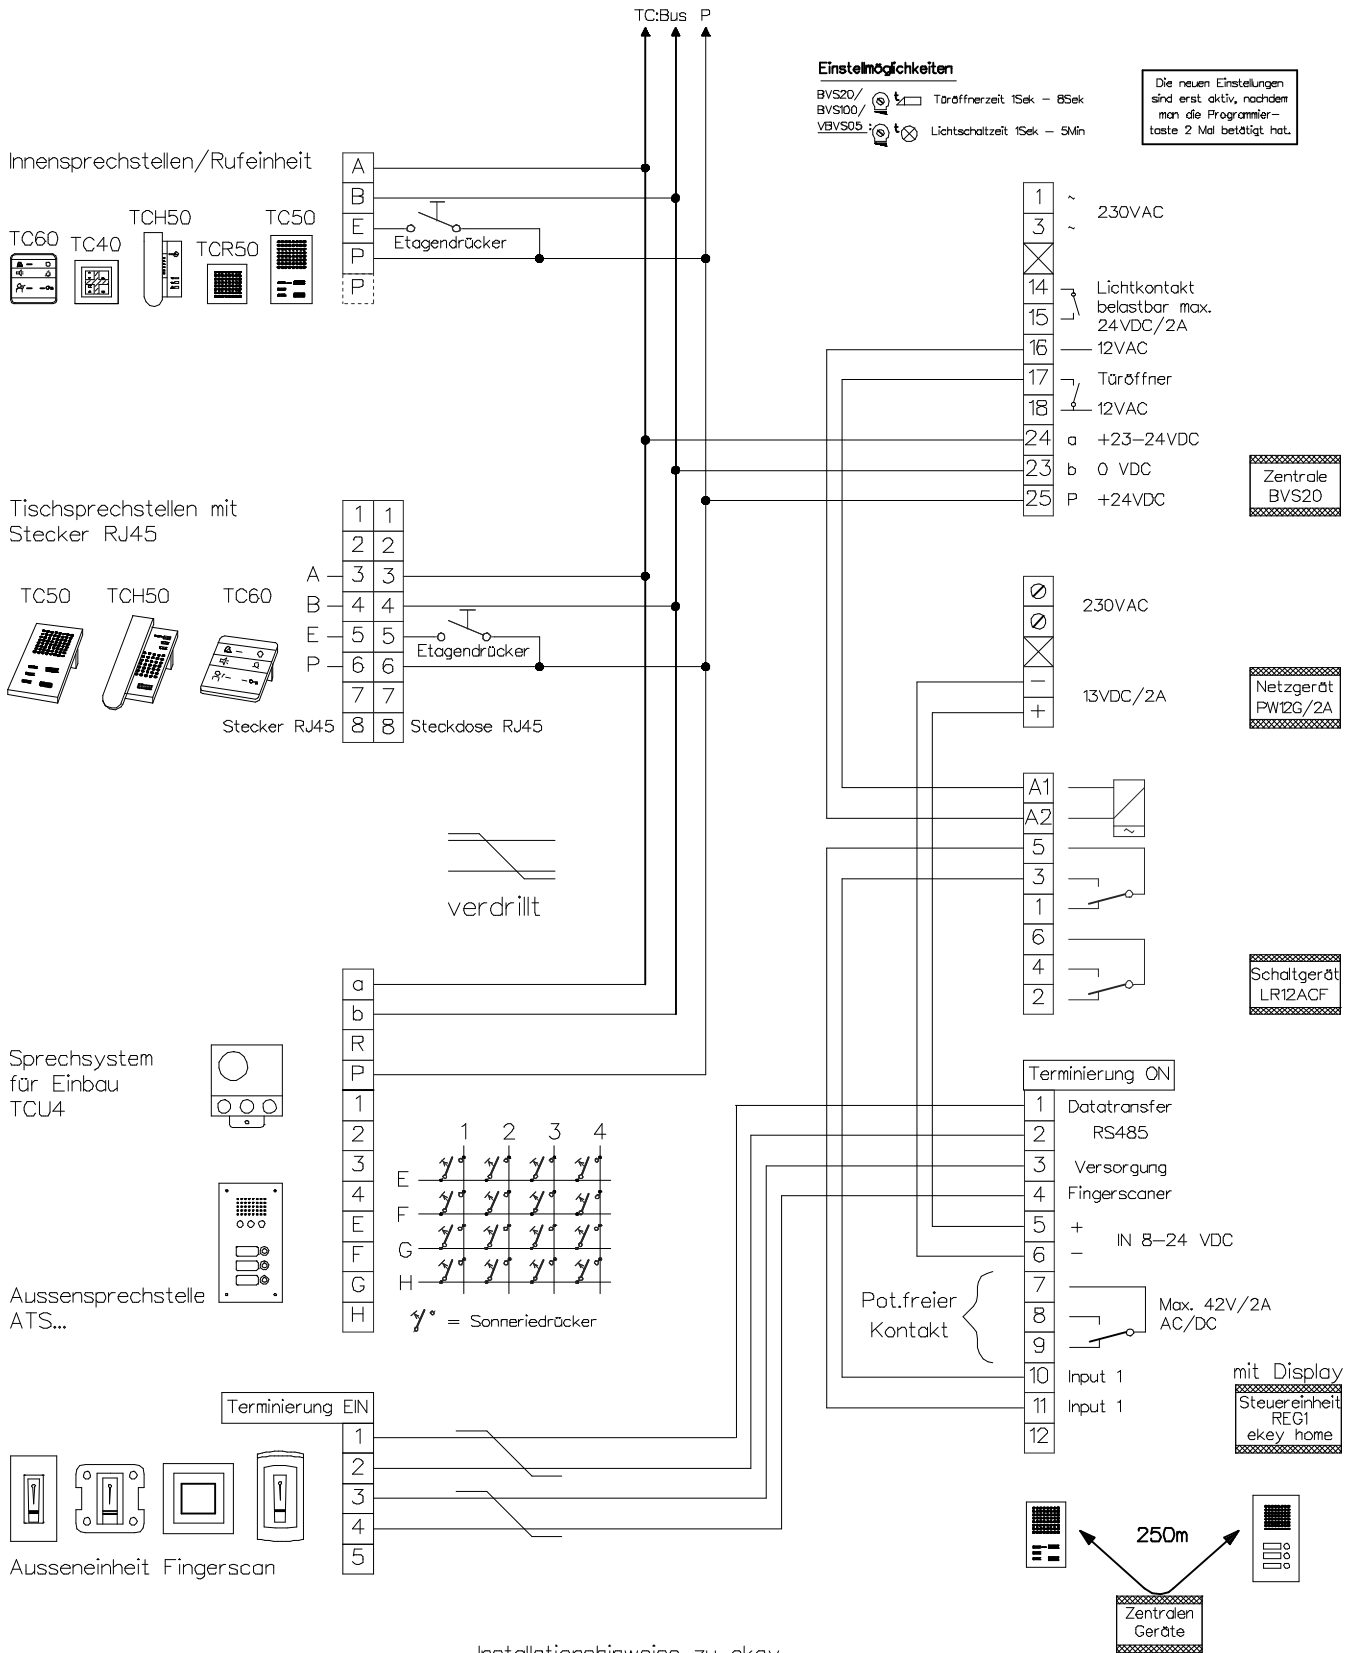

## Installationshinweise zu ekey

Empfohlener Kabeltyp: G51 4x2x0.8mm  
(paarweise verdrillt)

Maximale Leitungslänge: bis 300m

Montagehöhen der Aussereinheiten(Unterkant):  
 UP ekey 2.0 senkrecht = 155cm  
 AP ekey 2.0 + Integra = 135cm  
 overto = 110cm

Beiblatt Anschluss- und Einstell-hinweise unbedingt beachten!

## Installationshinweise

Maximale Leitungslänge pro Buslinie bei Draht-Ø 0.8mm bis 250m



René Koch AG  
 Seestrasse 241, 8804 Au/Wädenswil  
 044 782 6000, 044 782 6001 Fax  
 www.kochag.ch, info@kochag.ch

ISO 9001

Kunde		Vg.					
Kom.		Vg.					
Index	F	CAD	01280/100	Schema	TC204/REG1/LR12ACF		
Gez.	24.10.19 CN	Geänd.		Geänd.		Blatt	1/1