


# Interphone-portier TC:Bus pour 2 entrées

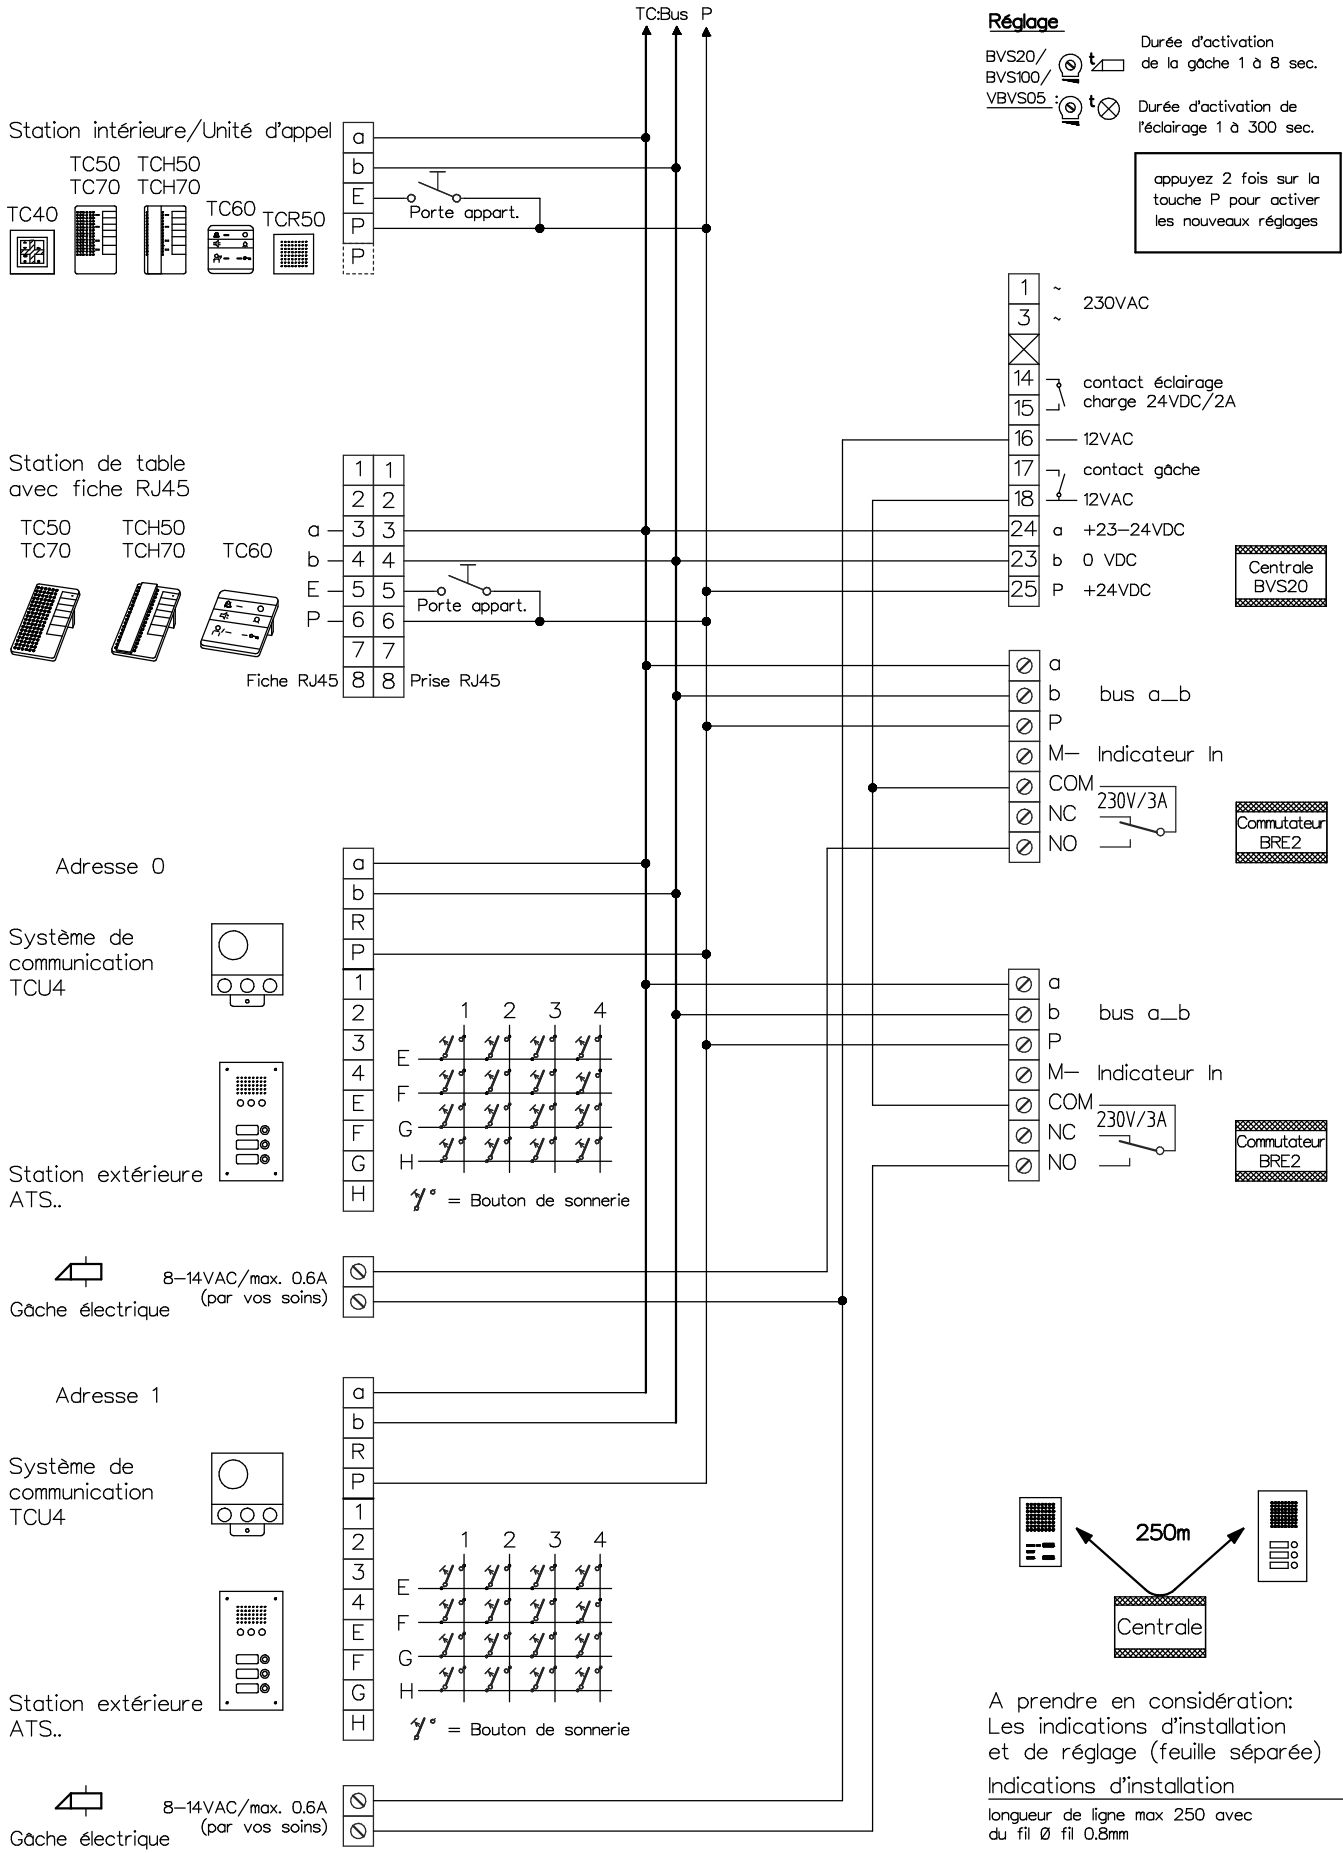

Client		Réf		Vg.	
Index	F	CAD	01292/006	Schéma	TC204/TU2/BRE f
Gez.	20.02.19 CN	Geänd.		Geänd.	
				Blatt 1/1	