
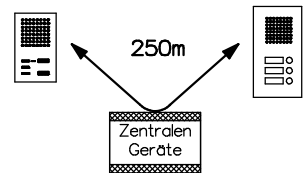


Türsprechanlage TC:Bus für 3 Eingänge

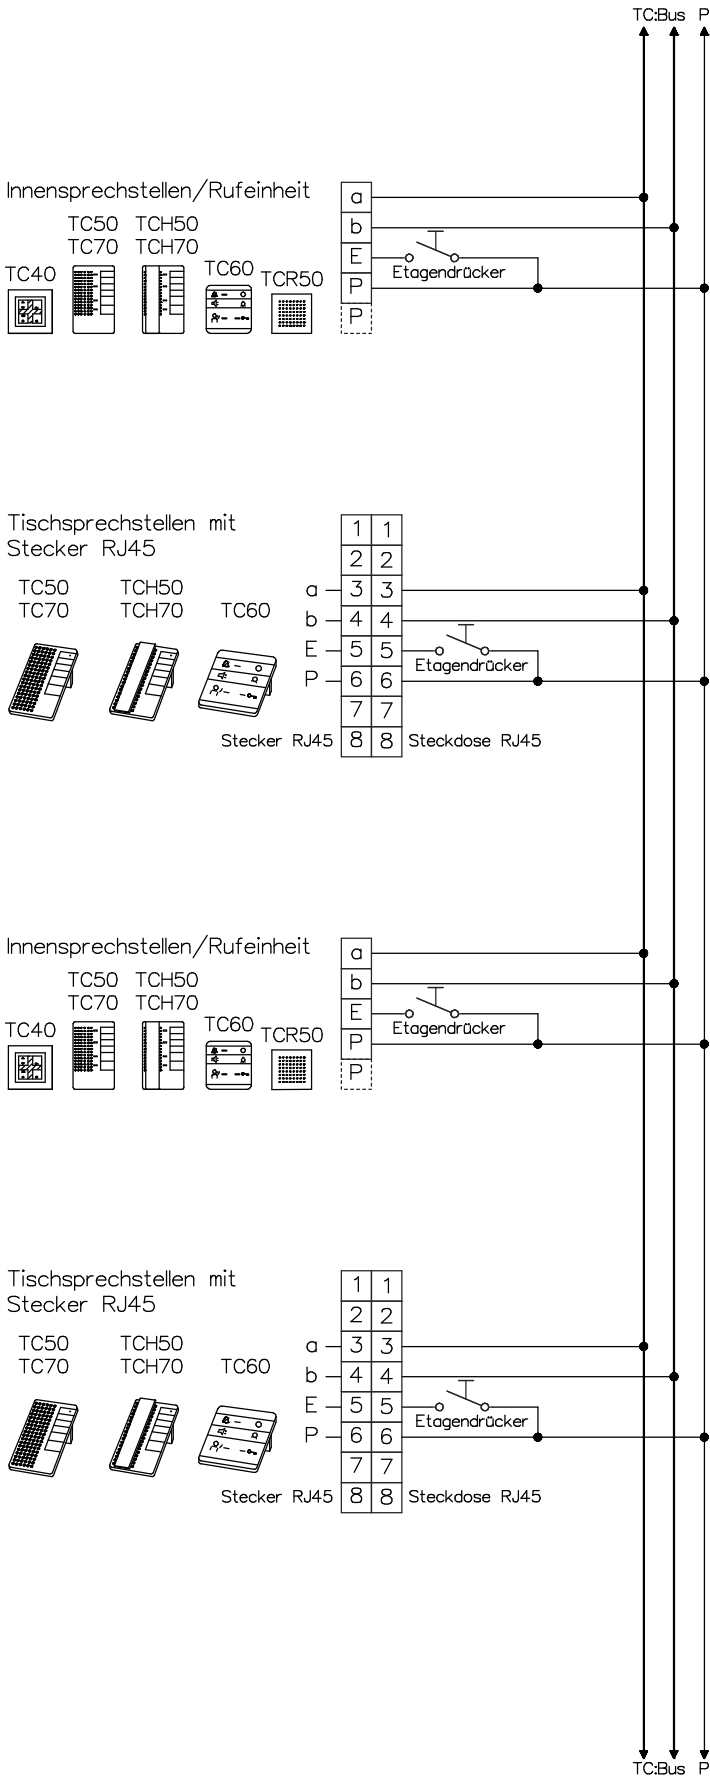

Beiblatt Anschluss- und Einstellhinweise unbedingt beachten!

Installationshinweise

Maximale Leitungslänge pro Buslinie bei Draht-Ø 0.8mm bis 250m




René Koch AG
Seestrasse 241, 8804 Au/Wädenswil
044 782 6000
www.kochag.ch, info@kochag.ch

ISO 9001

Kunde				
Kom.			Vg.	
Index	F	CAD	01292/008	Schema TC204/TU3
Gez.	20.02.19 CN	Geänd.	Geänd.	Blatt 1/2

Türsprechanlage TC:Bus für 3 Eingänge

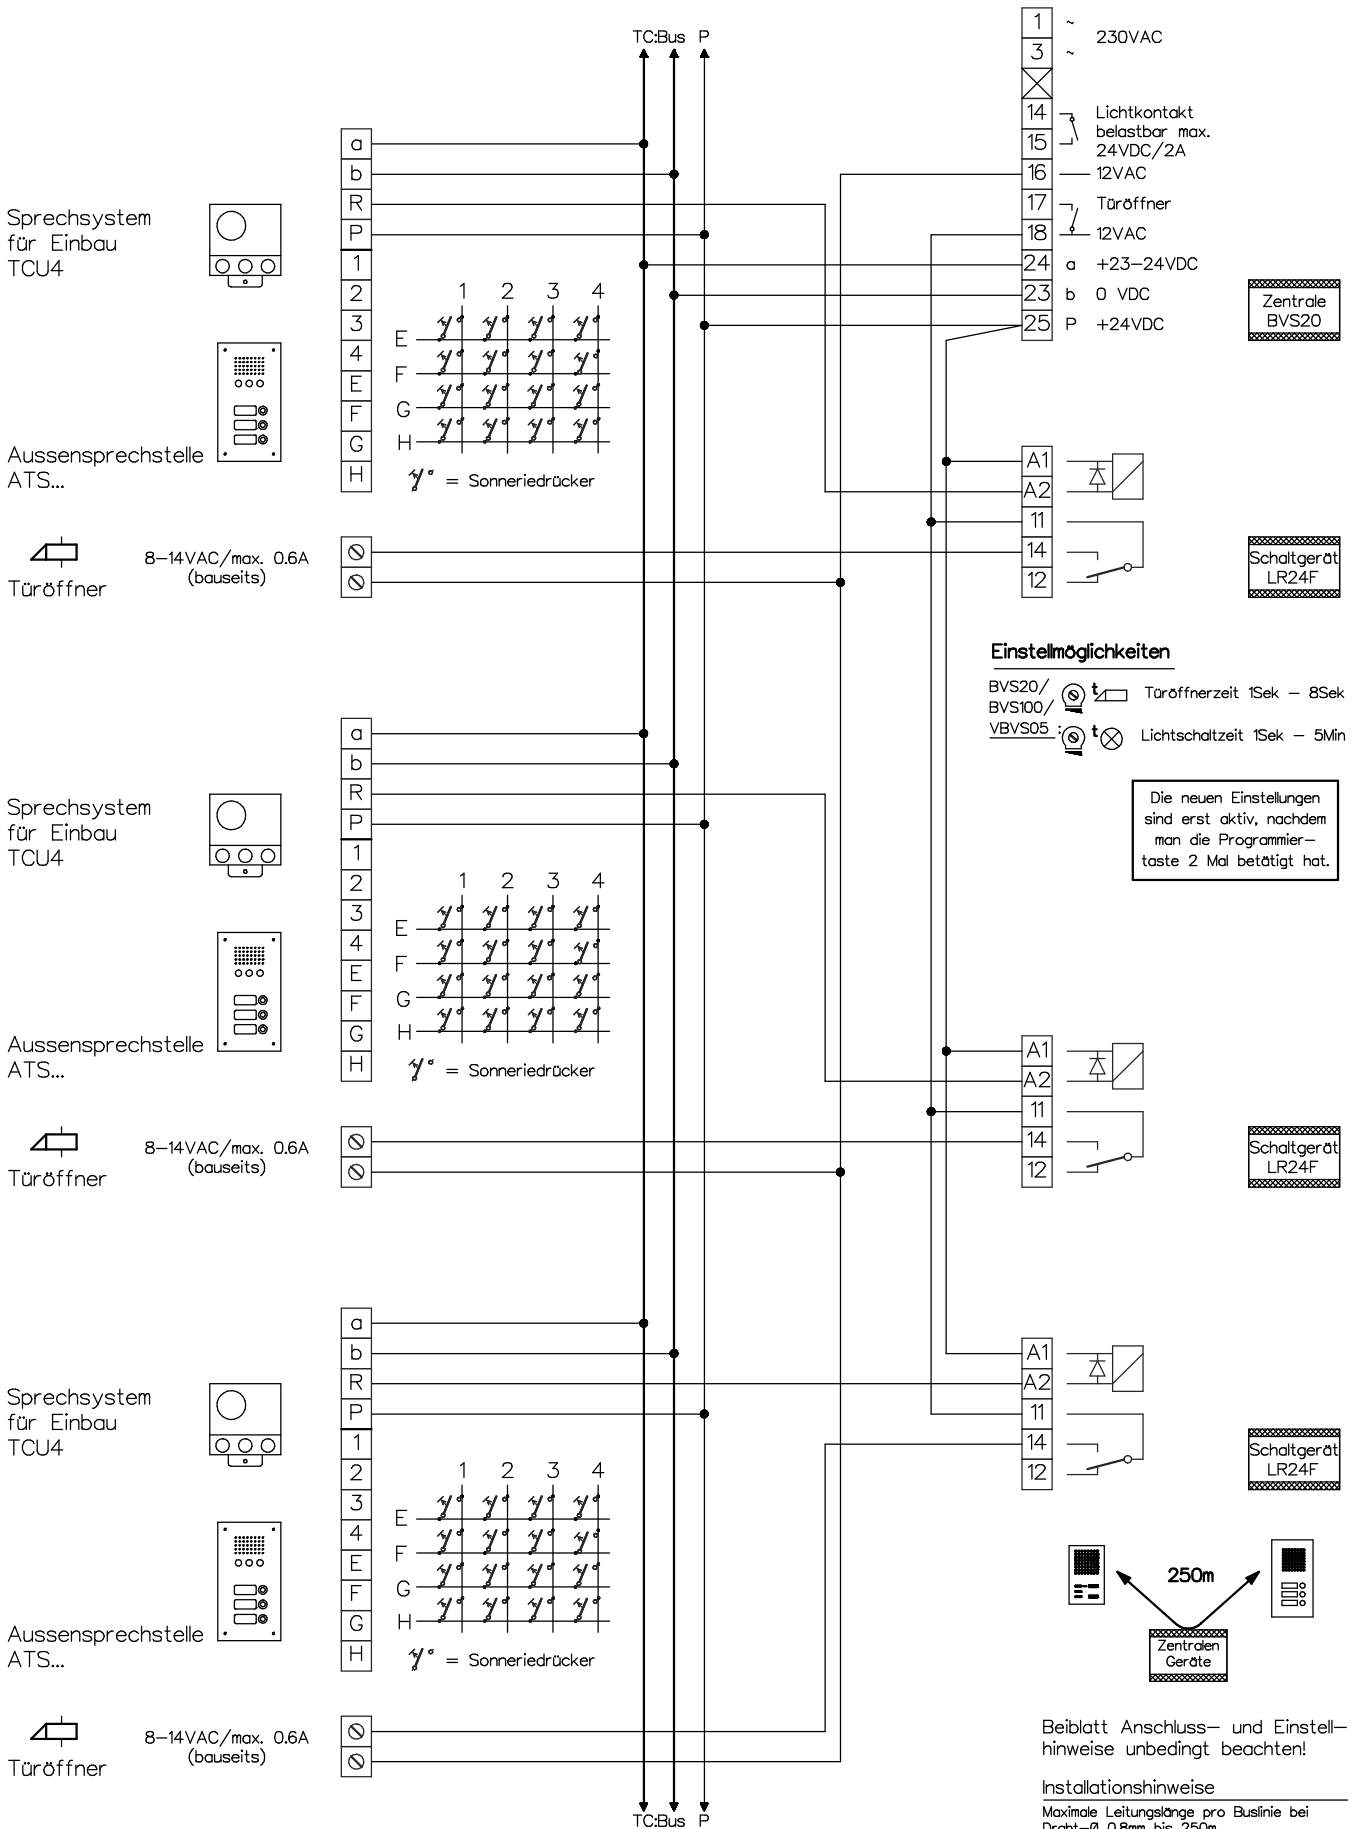

KO(H)

René Koch AG
Seestrasse 241, 8804 Au/Wädenswil
044 782 6000
www.kochag.ch, info@kochag.ch

ISO 9001

Kunde					
Kom.			Vg.		
Index	F	CAD	01292/010	Schema	TC204/TU3
Gez.	20.02.19 CN	Geänd.		Geänd.	Blatt 2/2