


# Türsprechanlage TC:Bus für 1 Eingang

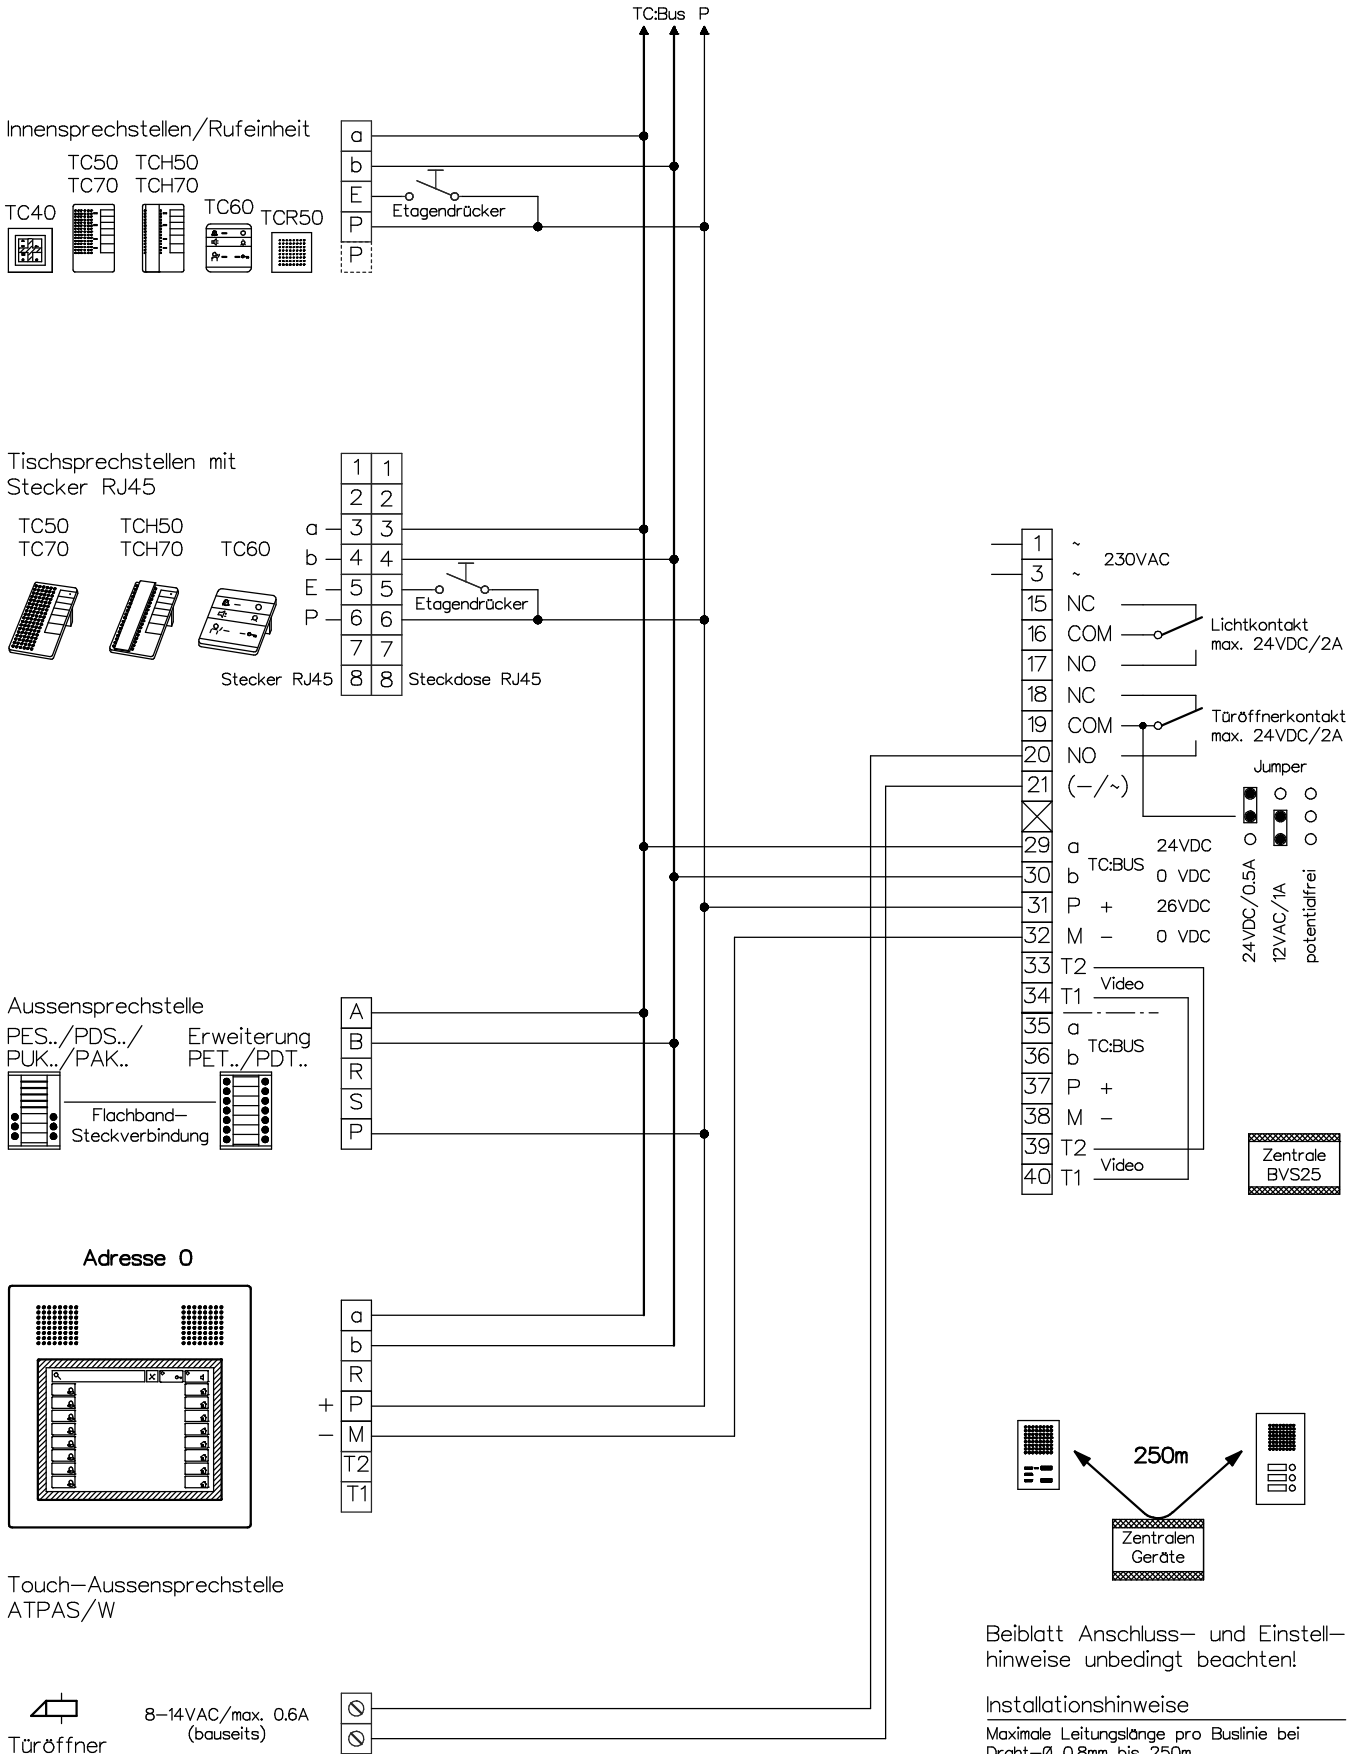

Beiblatt Anschluss- und Einstellhinweise unbedingt beachten!

## Installationshinweise

Maximale Leitungslänge pro Buslinie bei Draht-Ø 0.8mm bis 250m



René Koch AG  
 Seestrasse 241, 8804 Au/Wädenswil  
 044 782 6000  
 www.kochag.ch, info@kochag.ch

ISO 9001

Kunde

Kom.

Vg.

Index F

CAD 01310/078

Schema TC254/ATPAS/W

Gez. 21.12.21 CN

Geänd.

Geänd.

Blatt 1/1