


Türsprechanlage TC:Bus für 1 Eingang

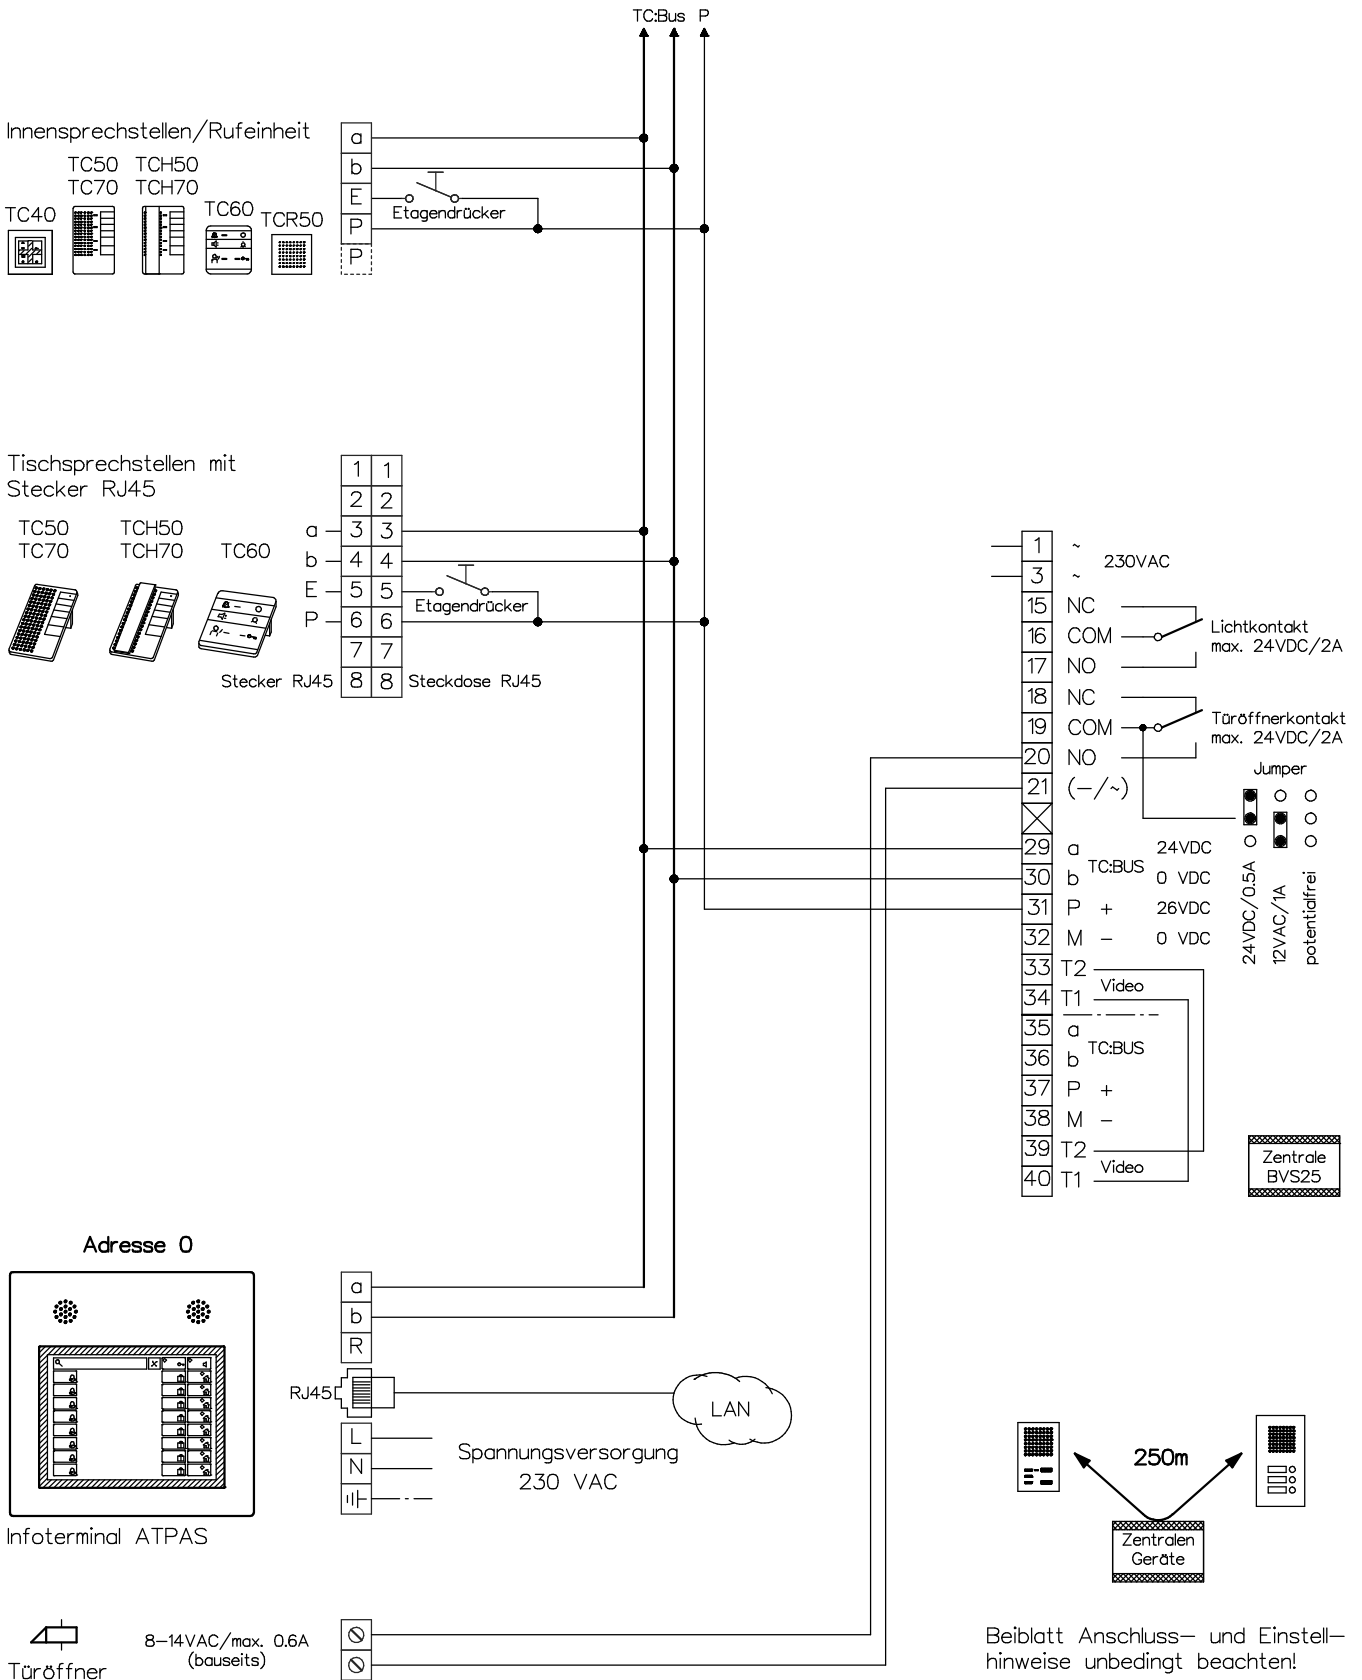

Beiblatt Anschluss- und Einstellhinweise unbedingt beachten!

Installationshinweise

Maximale Leitungslänge pro Buslinie bei Draht-Ø 0.8mm bis 250m



René Koch AG
 Seestrasse 241, 8804 Au/Wädenswil
 044 782 6000
 www.kochag.ch, info@kochag.ch

ISO 9001

Kunde

Kom.

Vg.

Index F

CAD 01310/046

Schema TC254/ATPAS

Gez. 21.12.21 CN

Geänd.

Geänd.

Blatt 1/1