


Türsprechanlage TC:Bus für 1 Eingang mit Anbindung an ein IP-Netzwerk

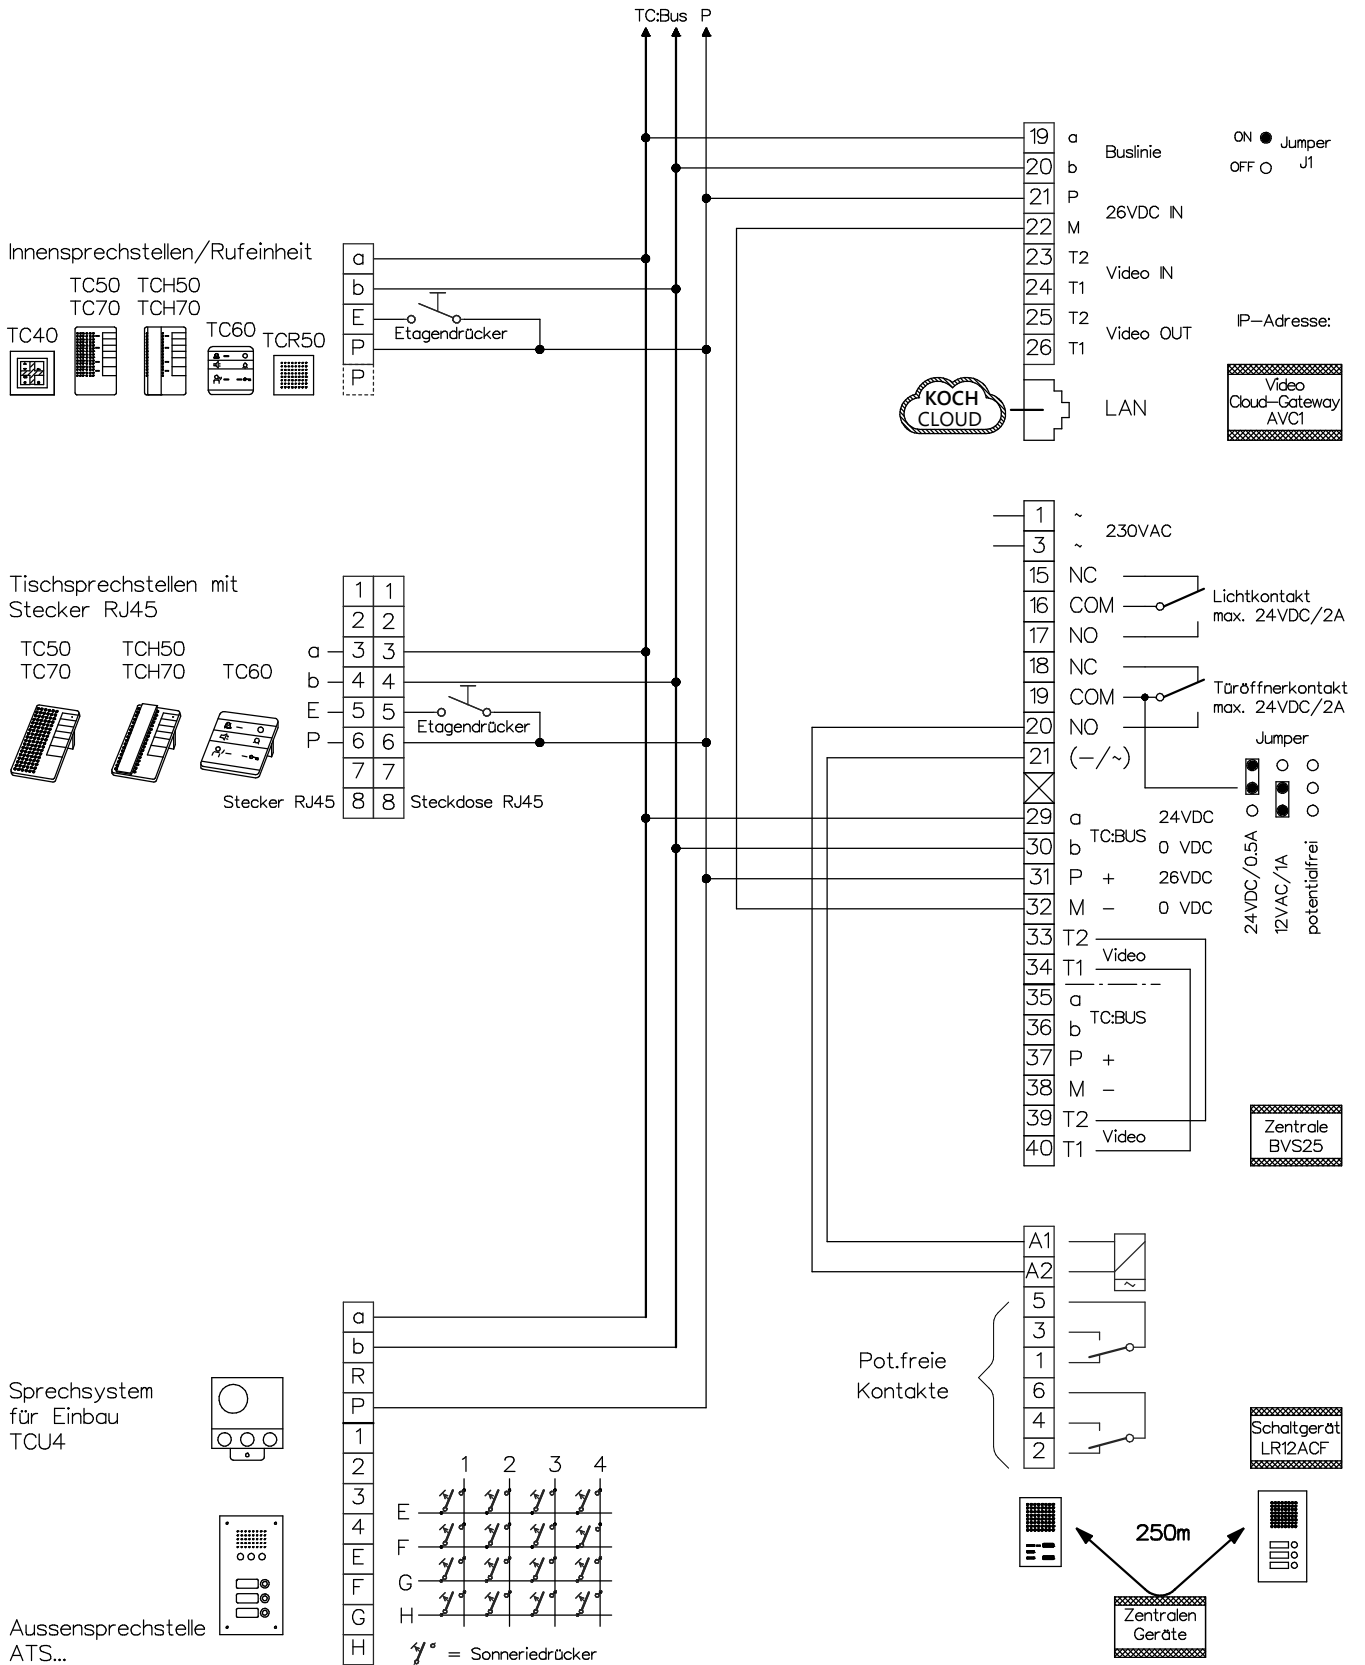

Beiblatt Anschluss- und Einstellhinweise unbedingt beachten!

Installationshinweise

Maximale Leitungslänge pro Buslinie bei Draht-Ø 0.8mm bis 250m

KOCH

René Koch AG
 Seestrasse 241, 8804 Au/Wädenswil
 044 782 6000
 www.kochag.ch, info@kochag.ch

ISO 9001

| | | | | | |
|-------|-------------|--------|-----------|--------|--------------------|
| Kunde | | Kom. | | Vg. | |
| Index | F | CAD | 01286/104 | Schema | TC254/AVC1/LR12ACF |
| Gez. | 25.09.20 CN | Geänd. | | Geänd. | Blatt 1/1 |