
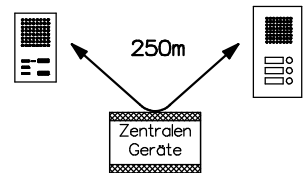


Türsprechanlage TC:Bus für 2 Eingänge mit Tag-Nacht Schaltung

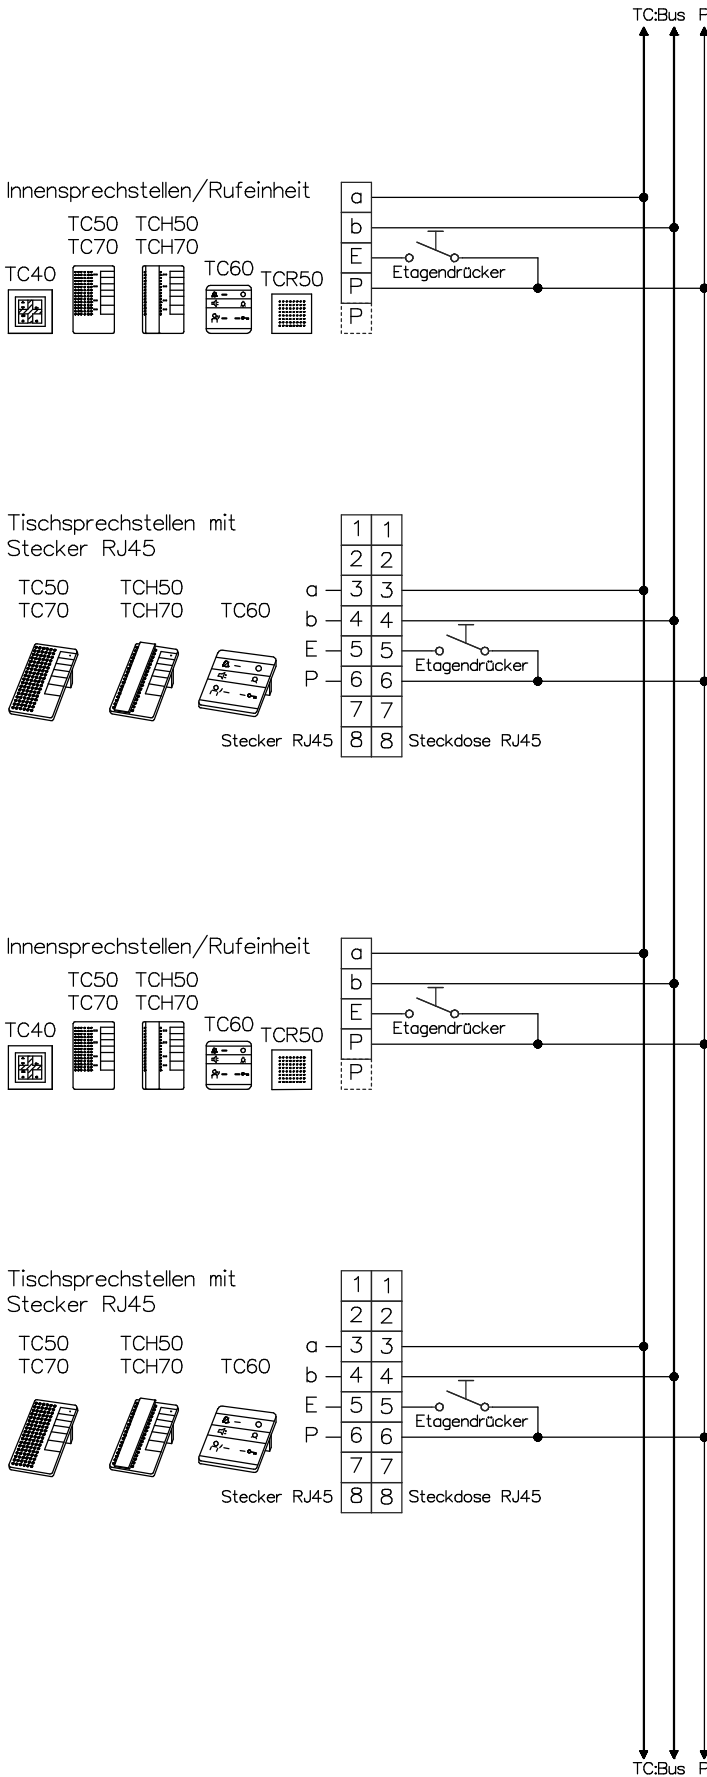

Beiblatt Anschluss- und Einstellhinweise unbedingt beachten!

Installationshinweise

Maximale Leitungslänge pro Buslinie bei Draht-Ø 0.8mm bis 250m




René Koch AG
Seestrasse 241, 8804 Au/Wädenswil
044 782 6000
www.kochag.ch, info@kochag.ch

ISO 9001

Kunde				
Kom.			Vg.	
Index	F	CAD	01310/036	Schema TC254/TU2/2TN
Gez.	21.12.21 CN	Geänd.	Geänd.	Blatt 1/2








Türsprechanlage TC:Bus für 2 Eingänge mit Tag-Nacht Schaltung

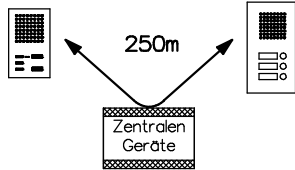

Beiblatt Anschluss- und Einstellhinweise unbedingt beachten!

Installationshinweise

Maximale Leitungslänge pro Buslinie bei Draht-Ø 0.8mm bis 250m

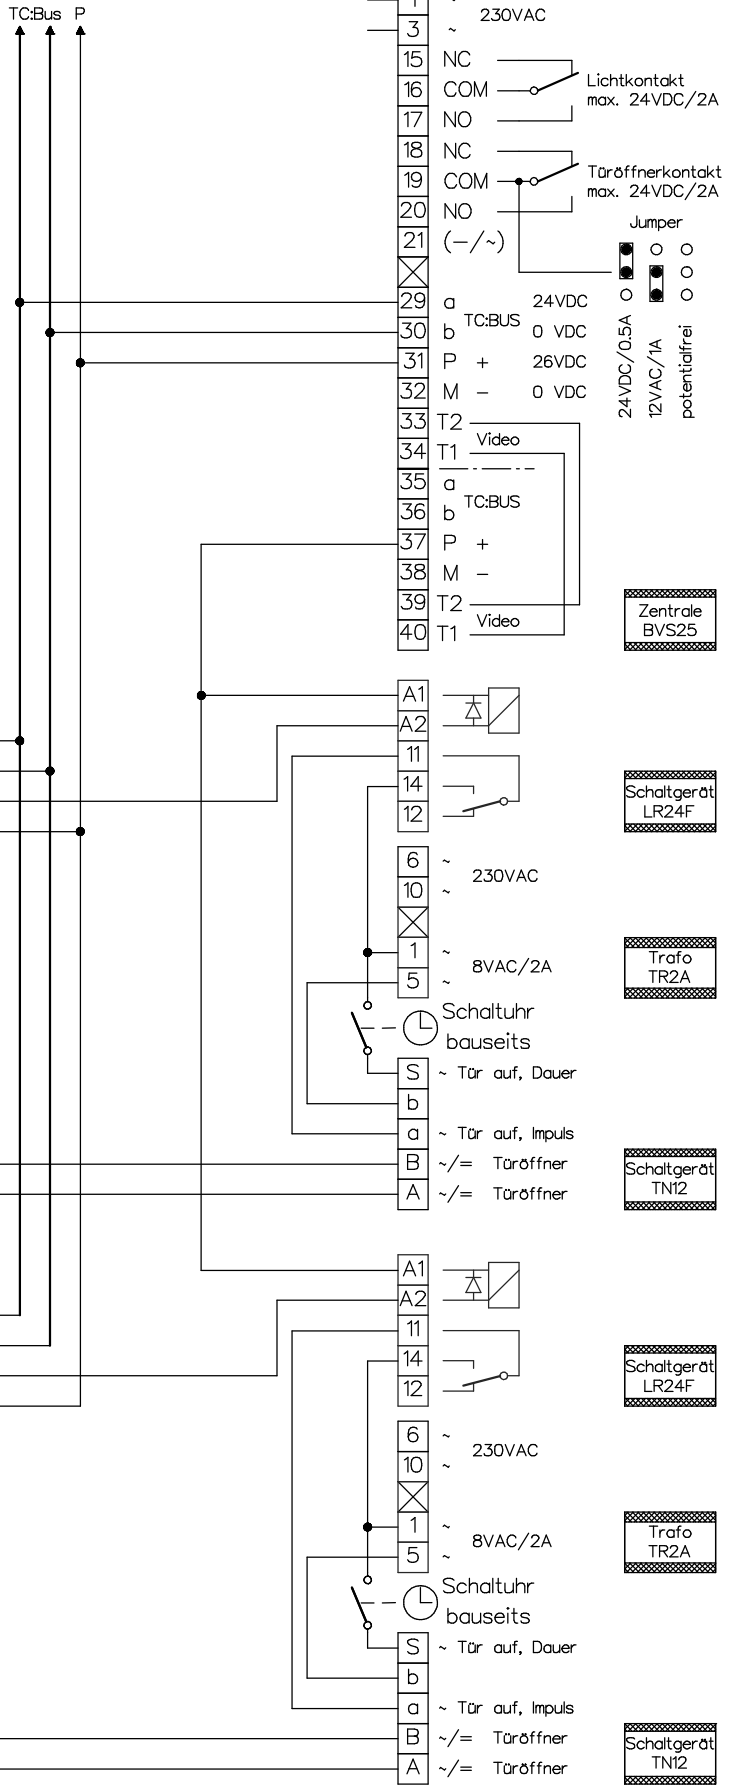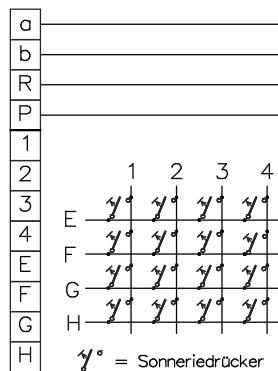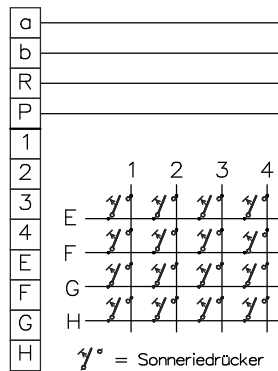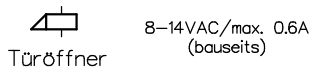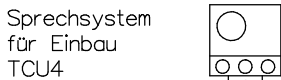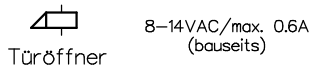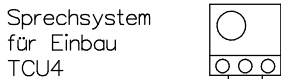

René Koch AG
Seestrasse 241, 8804 Au/Wädenswil
044 782 6000
www.kochag.ch, info@kochag.ch

ISO 9001

Kunde		Kom.		Vg.	
Index	F	CAD	01310/038	Schema	TC254/TU2/2TN
Gez.	21.12.21 CN	Geänd.		Geänd.	Blatt 2/2