


# Interphone-portier TC:Bus pour 2 entrées

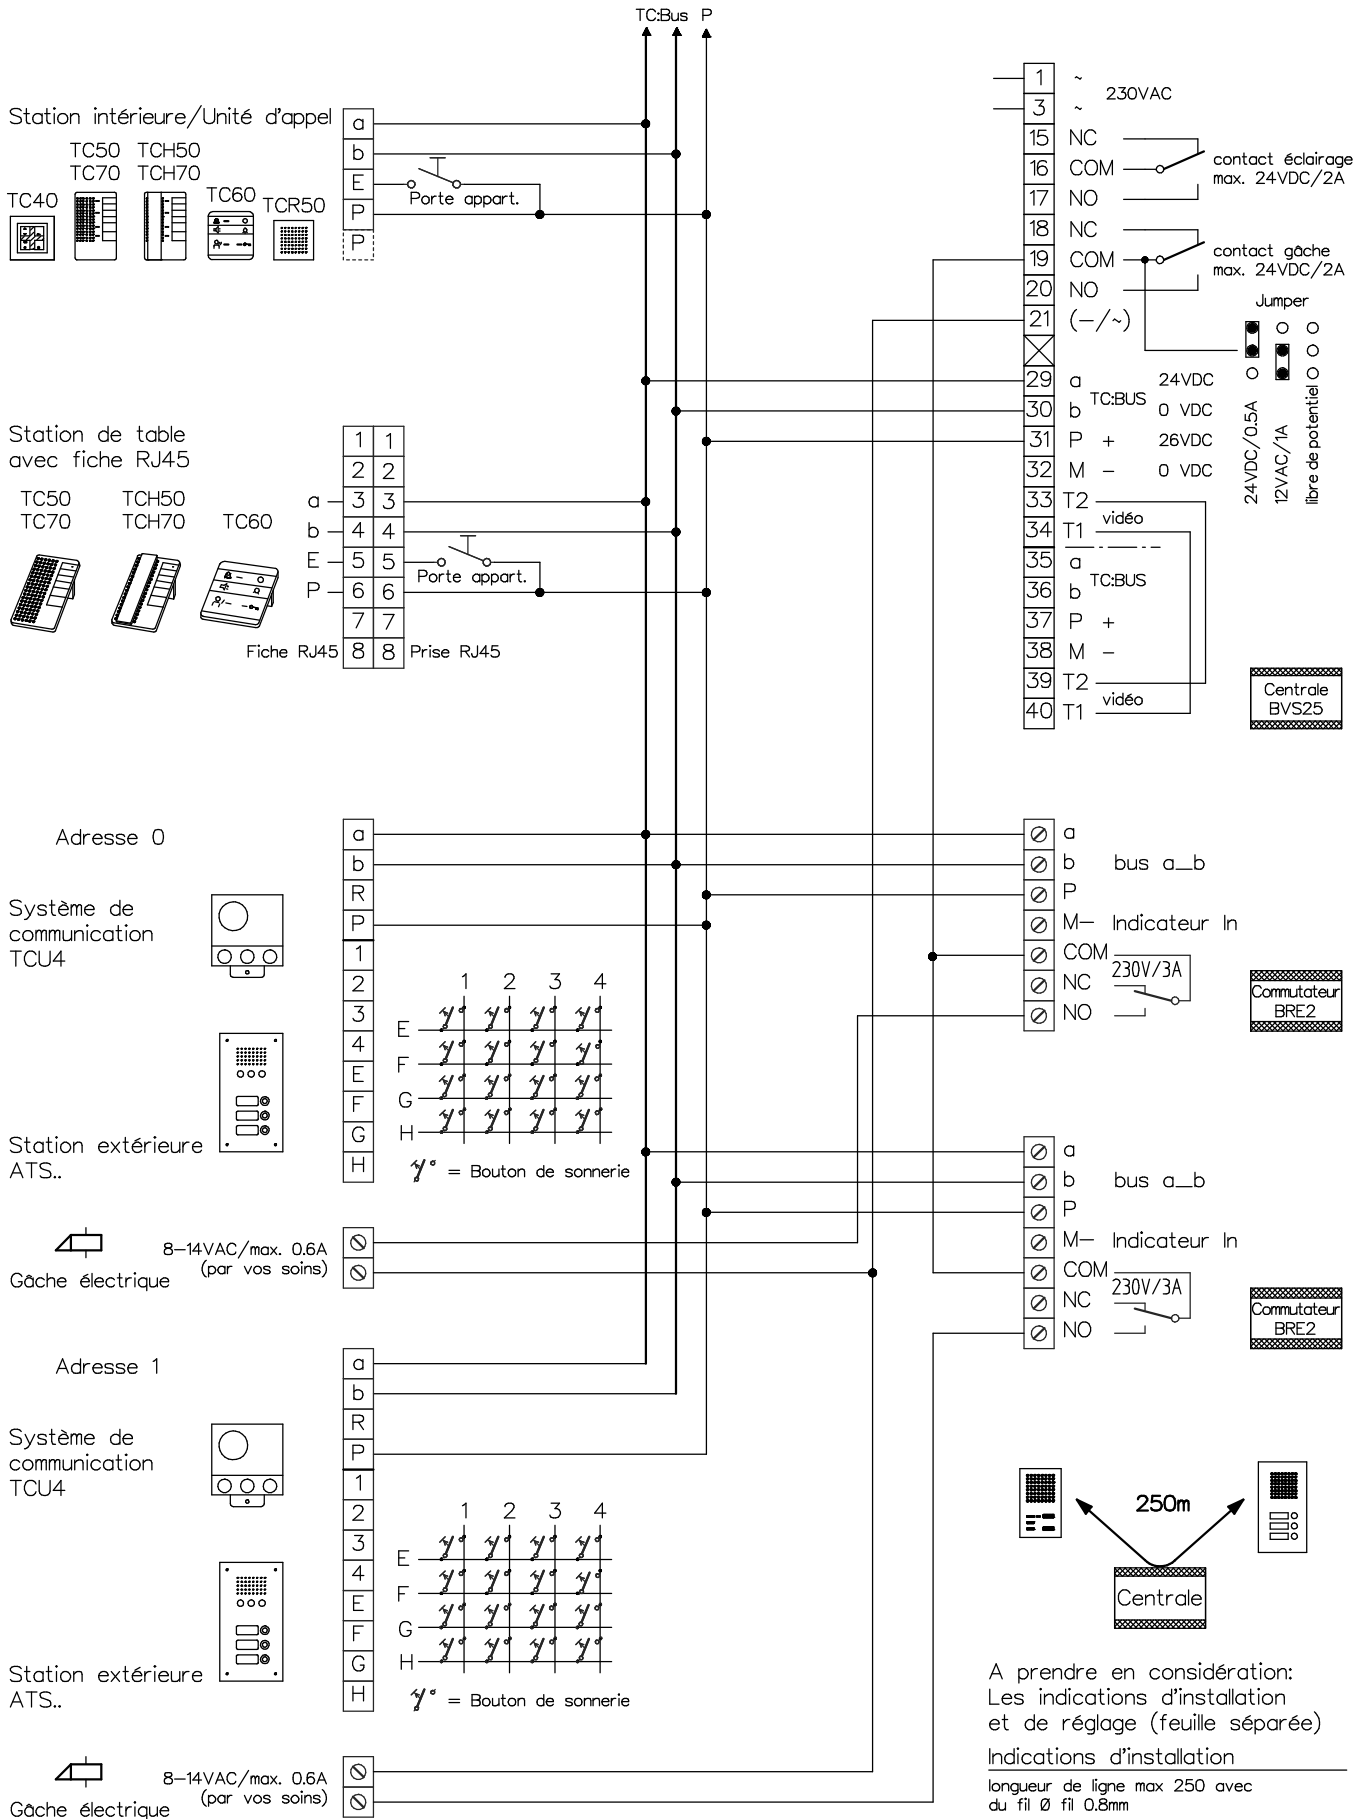

Client		Réf		Vg.	
Index	F	CAD	01310/006	Schéma	TC254/TU2/BRE f
Gez.	21.12.21 CN	Geänd.		Geänd.	
				Blatt 1/1	