
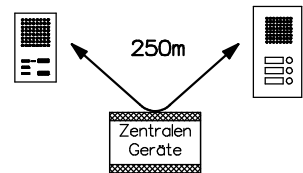


Türsprechanlage TC:Bus für 3 Eingänge

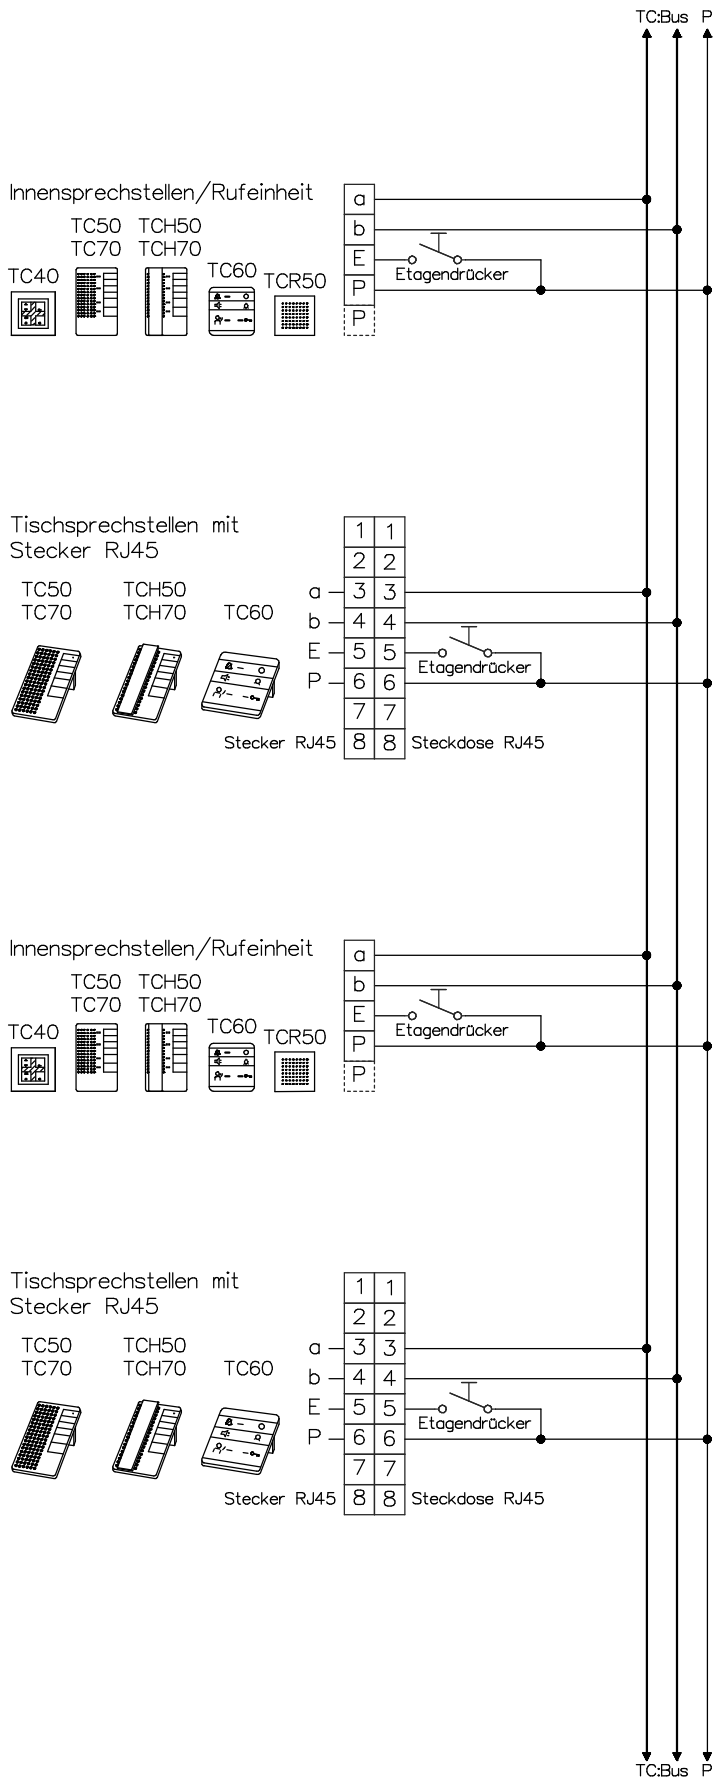

Beiblatt Anschluss- und Einstellhinweise unbedingt beachten!

Installationshinweise

Maximale Leitungslänge pro Buslinie bei Draht-Ø 0.8mm bis 250m




René Koch AG
 Seestrasse 241, 8804 Au/Wädenswil
 044 782 6000
 www.kochag.ch, info@kochag.ch

ISO 9001

Kunde				
Kom.			Vg.	
Index	F	CAD	01310/008	Schema TC254/TU3
Gez.	21.12.21 CN	Geänd.	Geänd.	Blatt 1/2

Türsprechanlage TC:Bus für 3 Eingänge

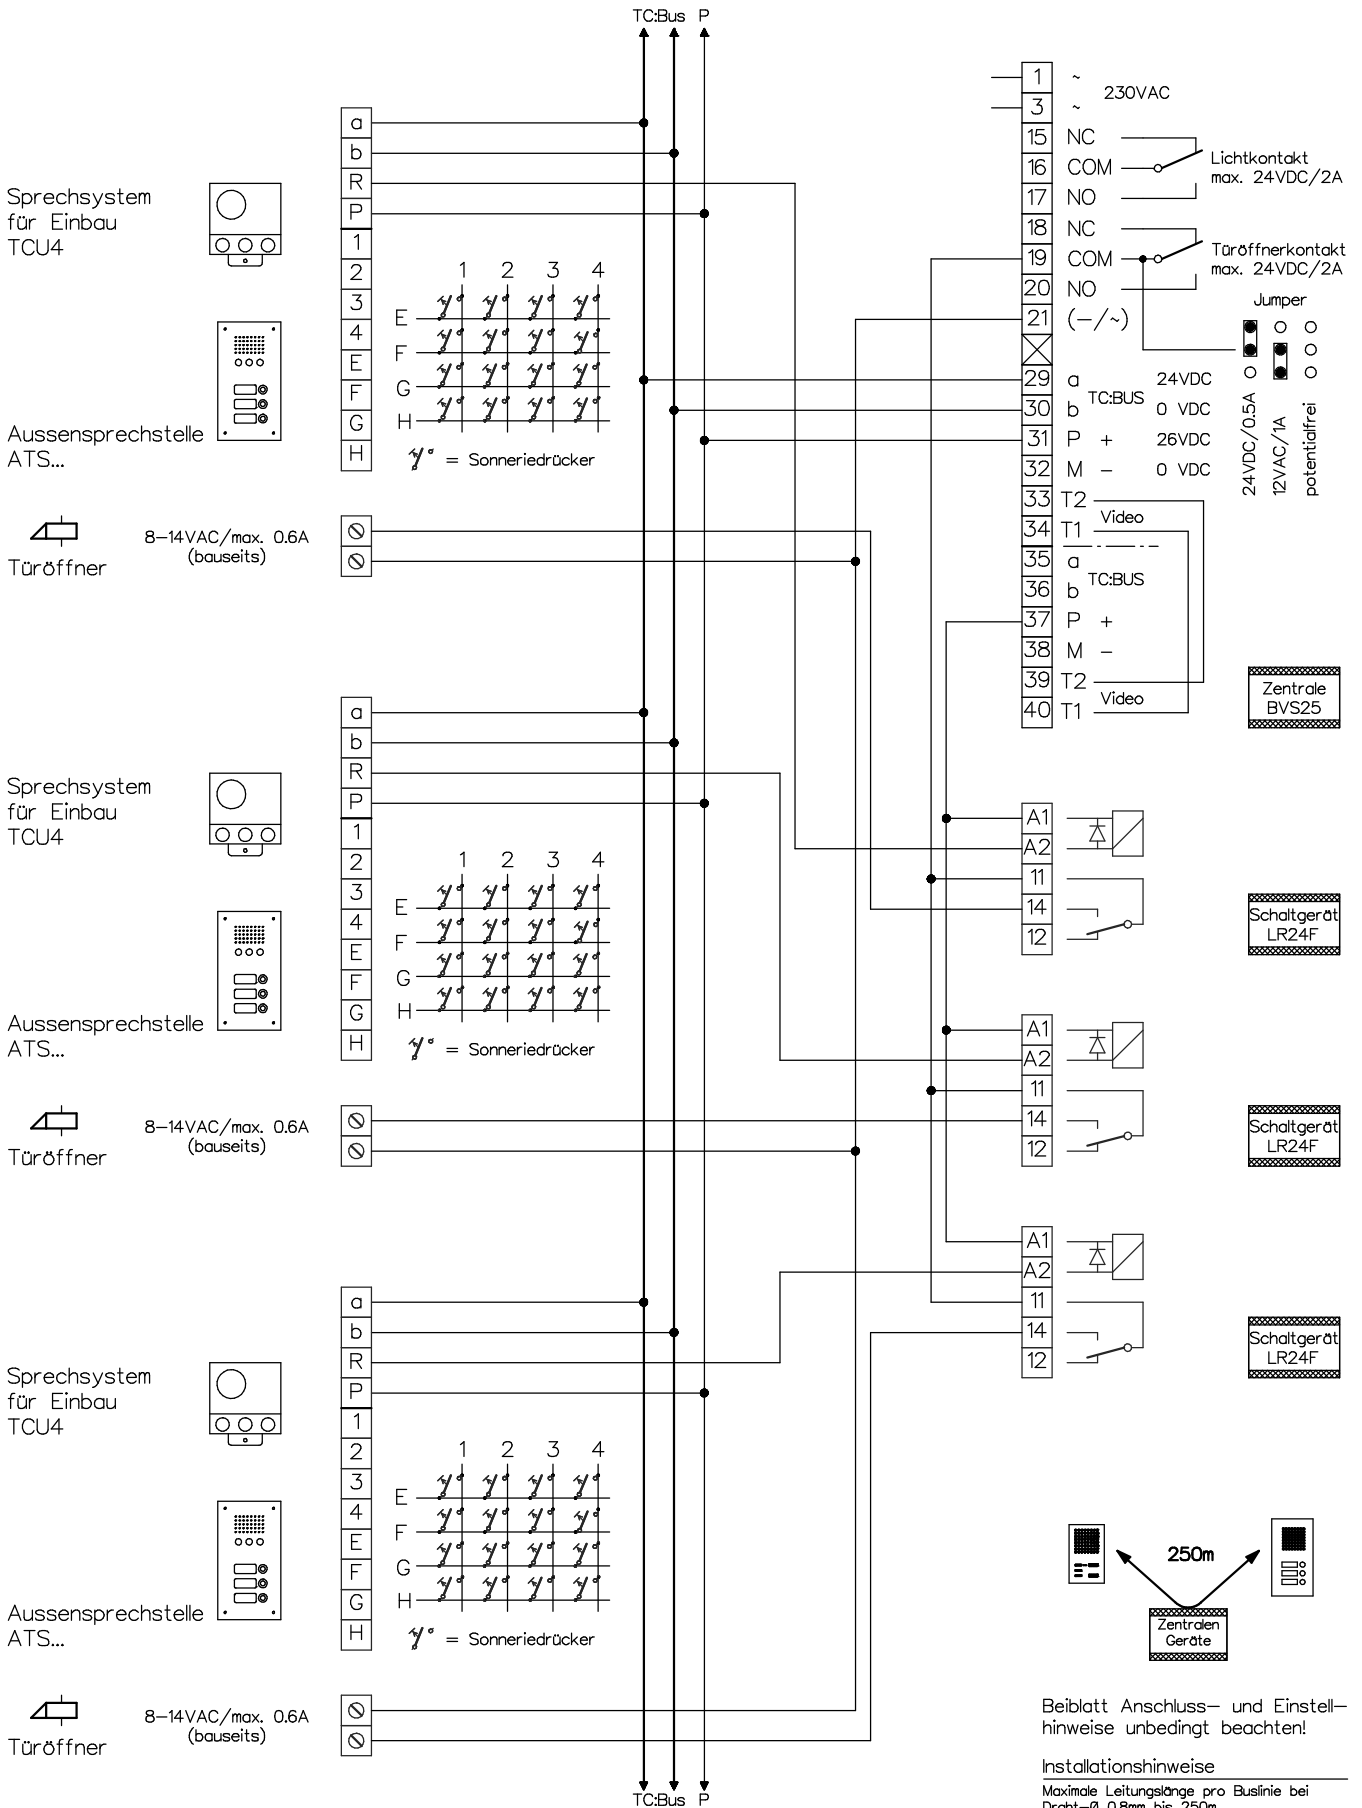

Kunde			
Kom.		Vg.	
Index F	CAD 01310/010	Schema TC254/TU3	
Gez. 21.12.21 CN	Geänd.	Geänd.	Blatt 2/2