


Interphone-portier TC:Bus, 2 installations avec une entrée commune

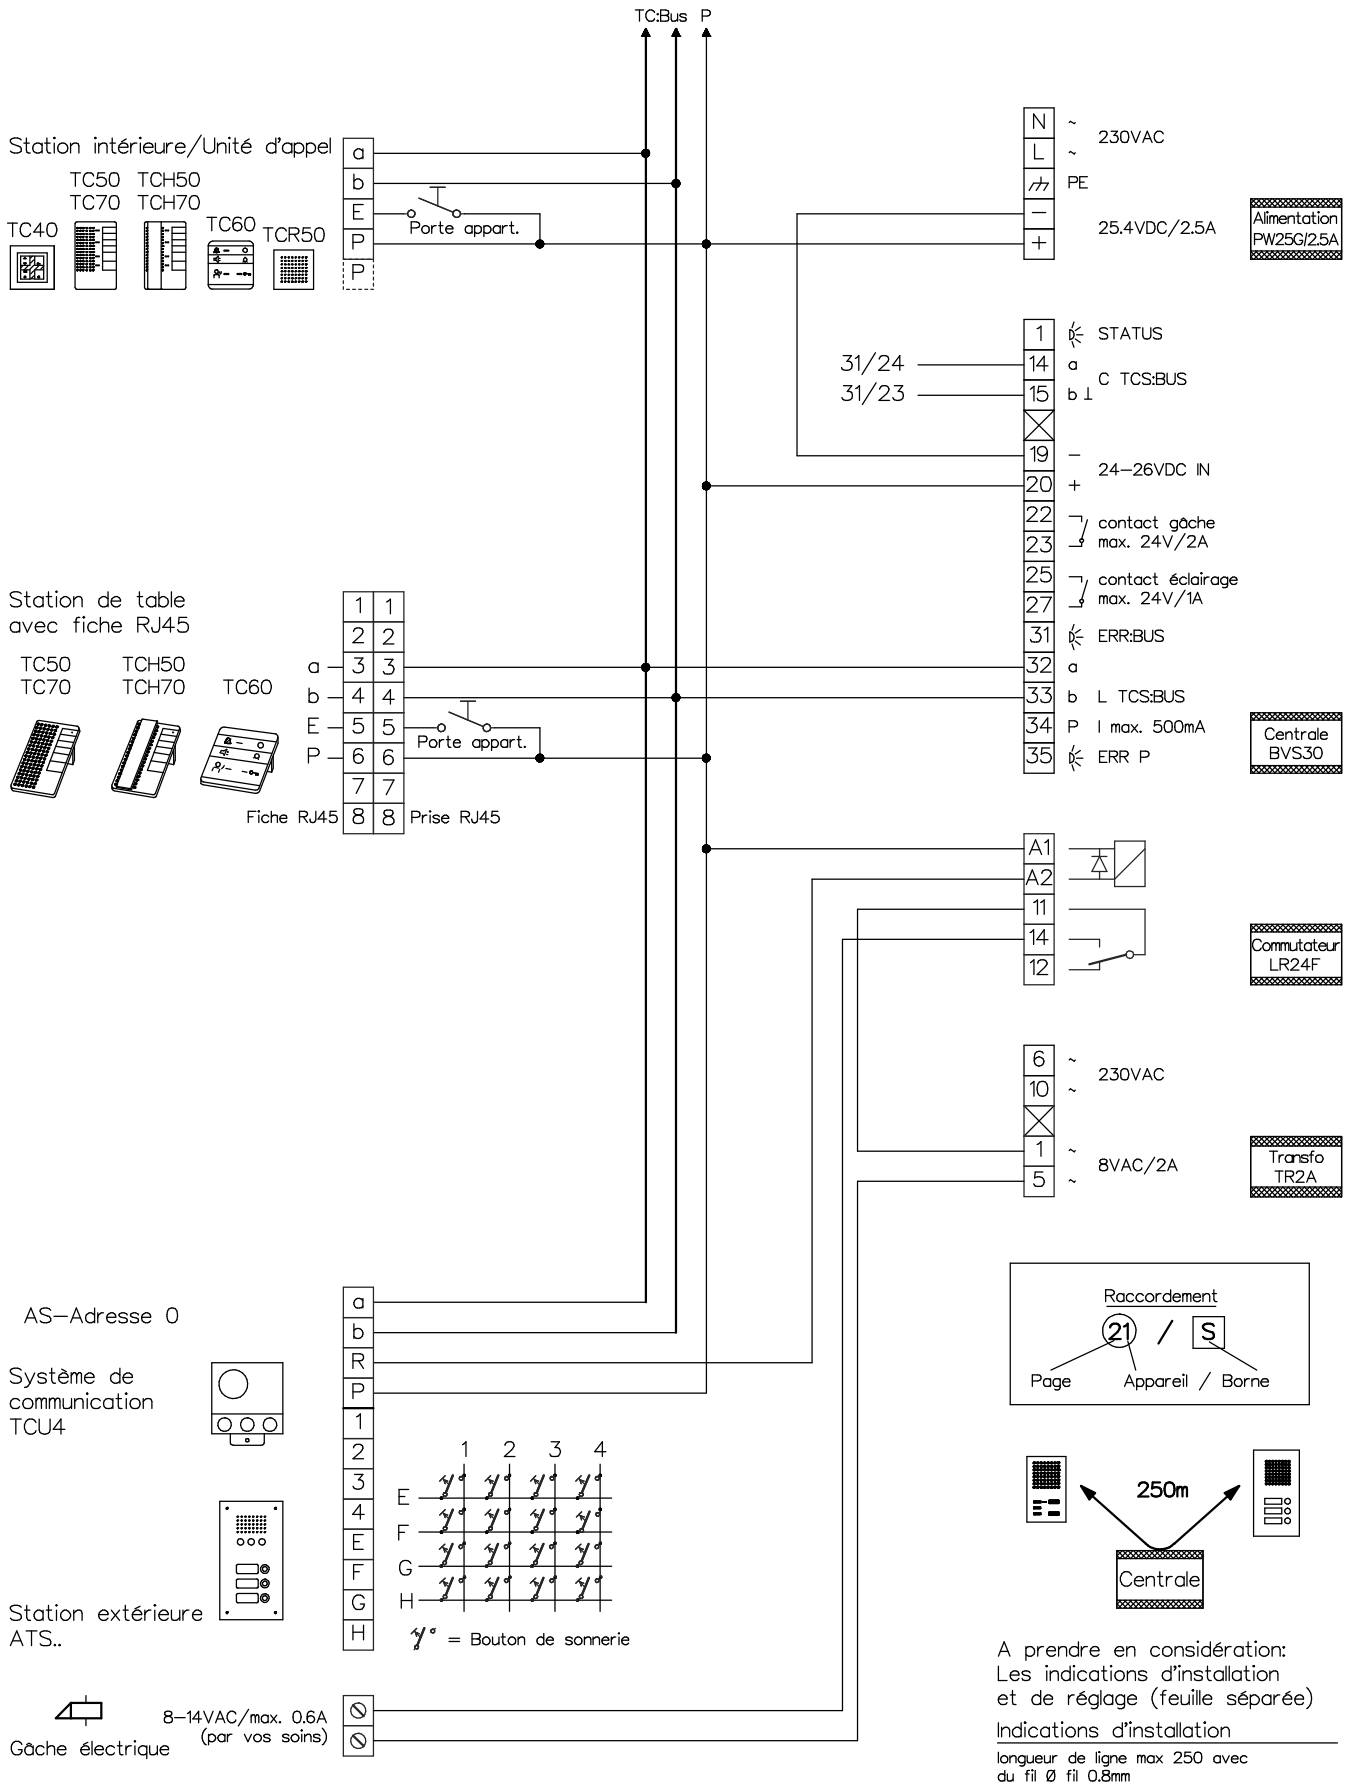


KOCH

René Koch AG
 Seestrasse 241, 8804 Au/Wädenswil
 044 782 6000
 www.kochag.ch, info@kochag.ch

ISO 9001

Client			
Réf		Vg.	
Index F	CAD 01272/096	Schéma TC304 f	
Gez. 20.02.19 CN	Geänd.	Geänd.	Blatt 1/3

Interphone-portier TC:Bus, 2 installations avec une entrée commune

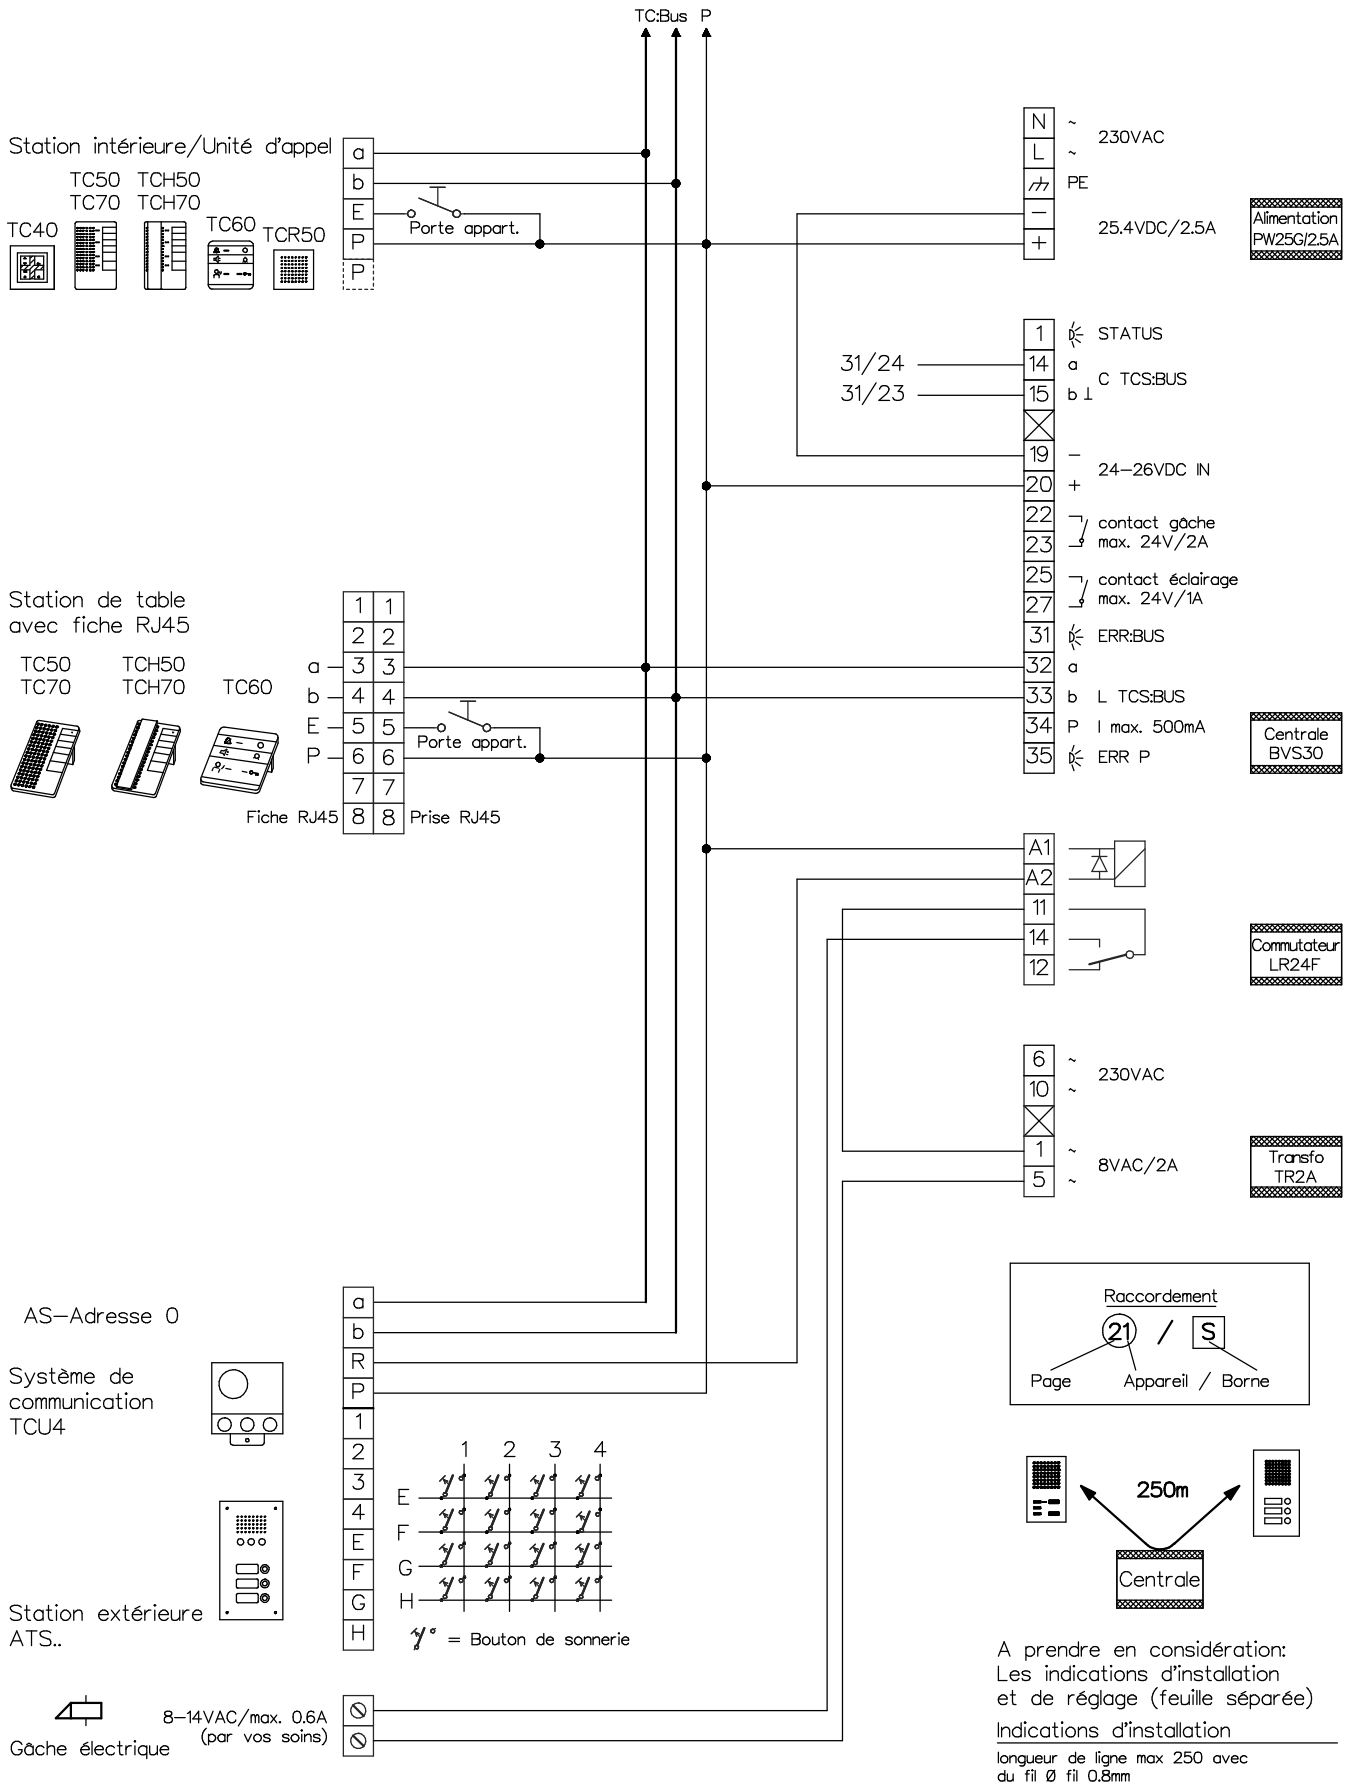


KO(H)

René Koch AG
 Seestrasse 241, 8804 Au/Wädenswil
 044 782 6000
 www.kochag.ch, info@kochag.ch

ISO 9001

Client			
Réf		Vg.	
Index F	CAD 01272/098	Schéma TC304 f	
Gez. 20.02.19 CN	Geänd.	Geänd.	Blatt 2/3

Interphone-portier TC:Bus, 2 installations avec une entrée commune

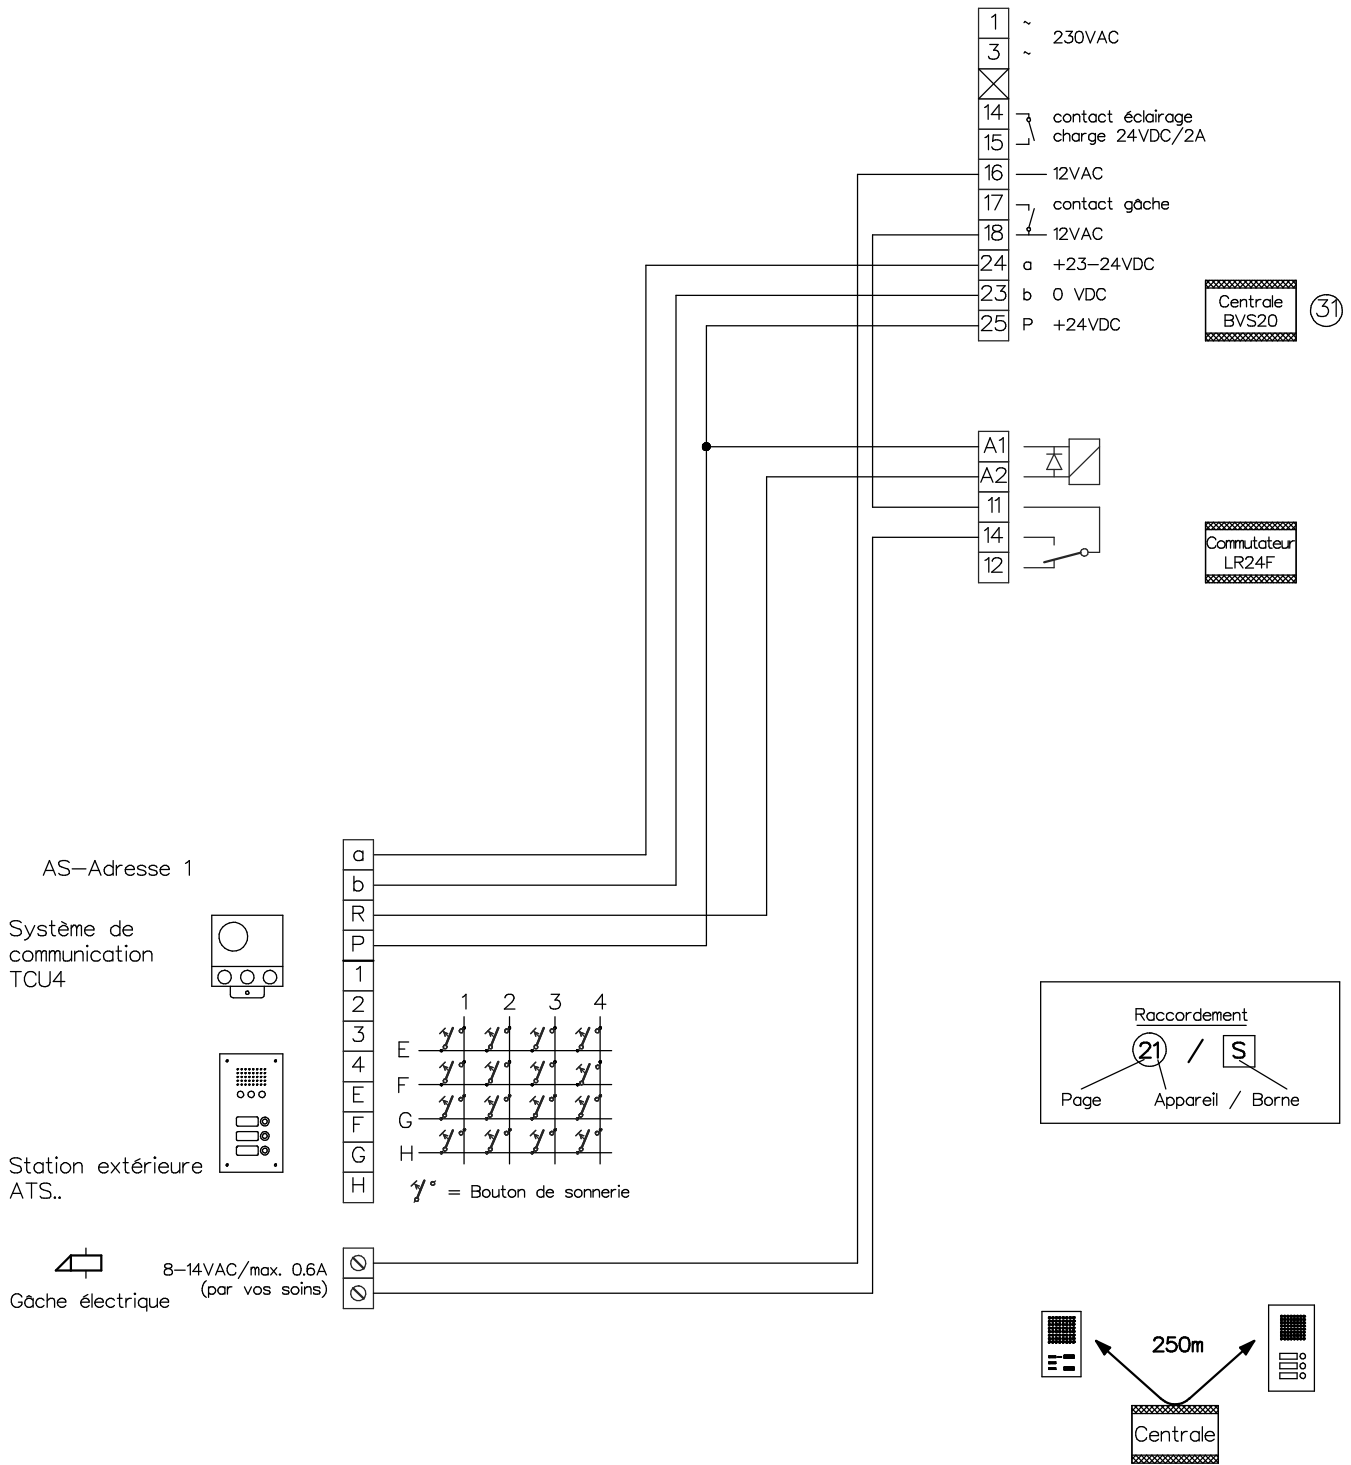

A prendre en considération:
Les indications d'installation
et de réglage (feuille séparée)

Indications d'installation
longueur de ligne max 250 avec
du fil Ø fil 0,8mm

<p>René Koch AG Seestrasse 241, 8804 Au/Wädenswil 044 782 6000 www.kochag.ch, info@kochag.ch</p> <p>ISO 9001</p>	Client			
	Réf			Vg.
	Index F	CAD 01272/100	Schéma TC304 f	
	Gez. 20.02.19 CN	Geänd.	Geänd.	Blatt 3/3