


Interphone-portier vidéo TC:Bus pour 1 entrée

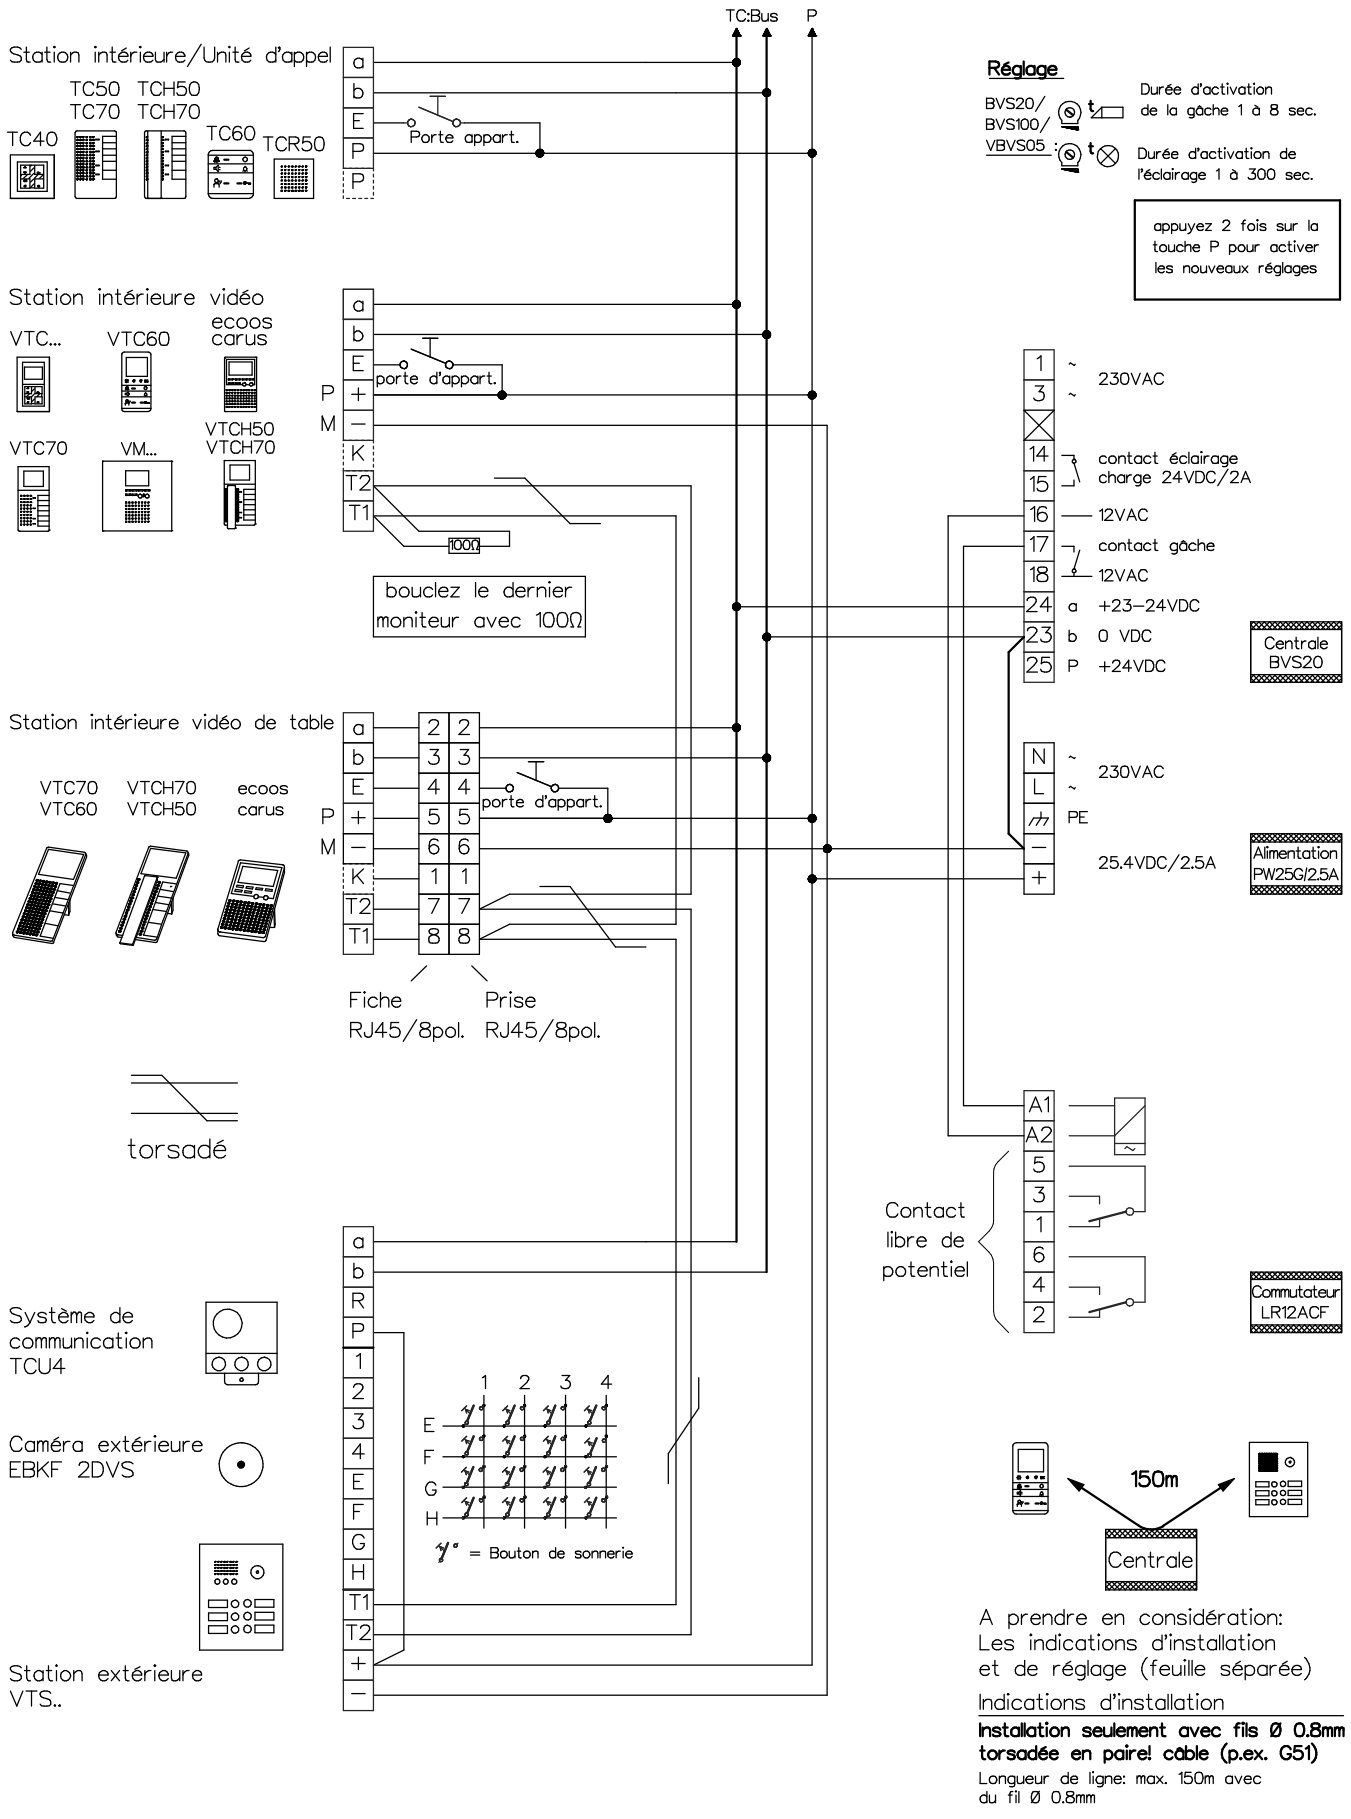

Client				
Réf		Vg.		
Index	F	CAD	01297/066	Schéma TCV204/LR12ACF f
Gez.	20.02.19 CN	Geänd.	Geänd.	Blatt 1/1