



# Video-Türsprechanlage TC:Bus für 1 Eingang


## Innensprechstellen/Rufeinheit

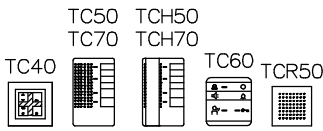

## Video-Innensprechstellen

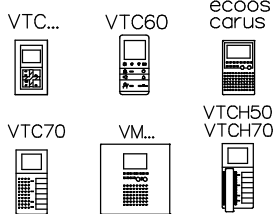

## Video-Tischsprechstellen

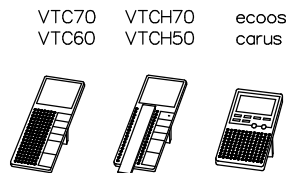




## Sprechsystem für Einbau TCU4



## Kugel-Einbaukamera EBKF 2DVS



## Video-Außensprechstelle VTS..

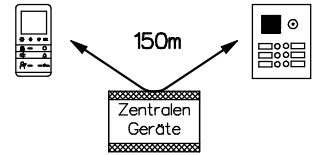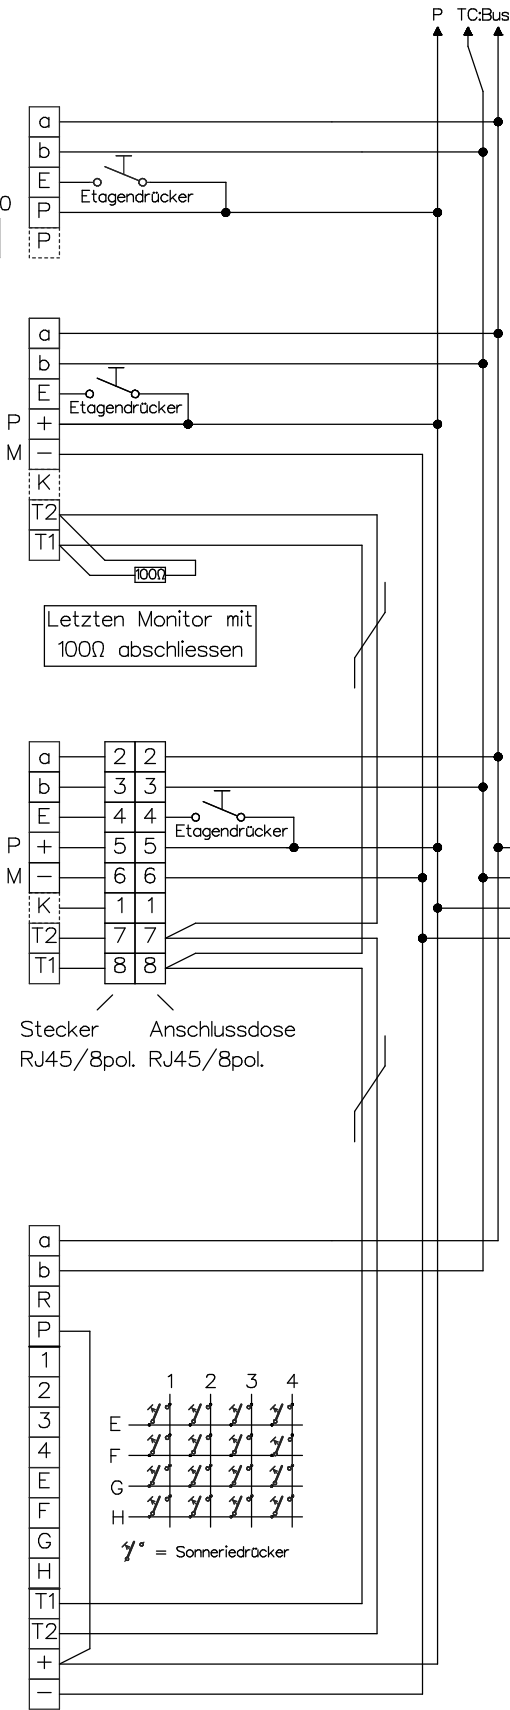
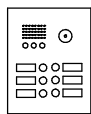


Beiblatt zu Schema TC:Bus unbedingt beachten!

Installationshinweise:

**Es ist nur Kabel mit paarverdrillten Draht-Ø 0.8mm zulässig! (z.B. G51)**

Maximale Leitungslänge pro Buslinie bei Draht-Ø 0.8mm bis 150m

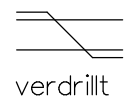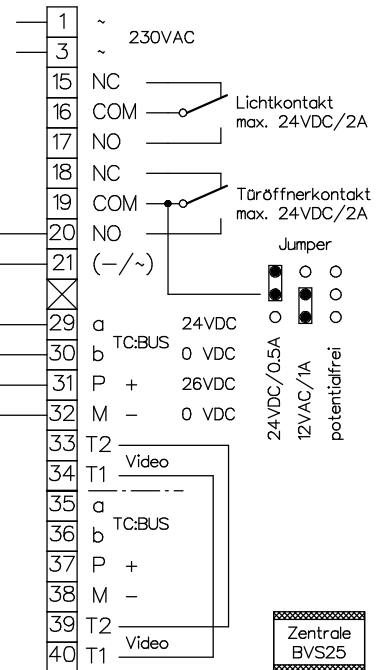

René Koch AG  
 Seestrasse 241, 8804 Au/Wädenswil  
 044 782 6000  
 www.kochag.ch, info@kochag.ch

ISO 9001

Kunde			
Kom.		Vg.	
Index F	CAD 01330/066	Schema TCV254/LR12ACF	
Gez. 21.12.21 CN	Geänd. 12.01.24 CN	Geänd.	Blatt 1/1