
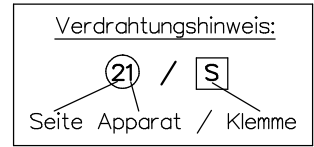
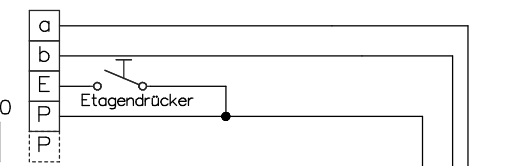




Video-Türsprechanlage TC:Bus für 1 Eingang mit Infoterminal und Videoverteiler

Strang 1

Innensprechstellen/Rufeinheit

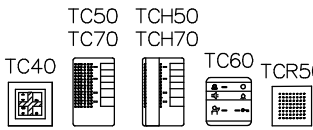



Video-Innensprechstellen

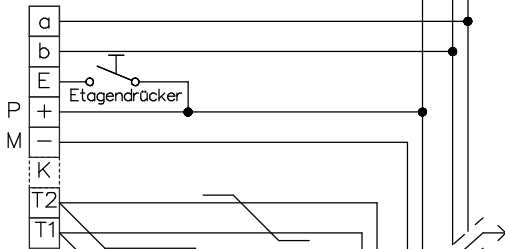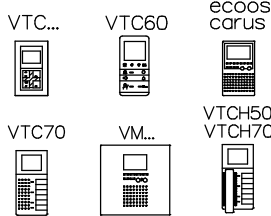

weitere Monitore abgeschlufft

Letzten Monitor mit 100Ω abschliessen



Video-Innensprechstellen

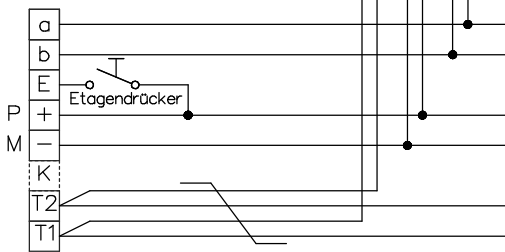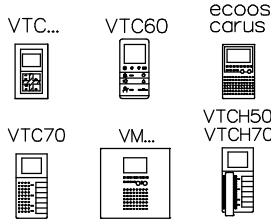


- 21/14
- 21/15
- 21/16
- 21/17
- 21/18
- 21/19

Strang 2

Video-Innensprechstellen

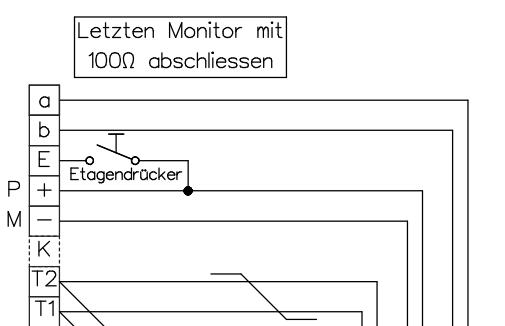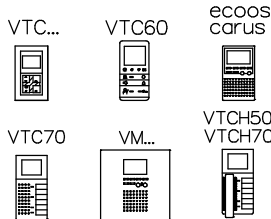

Letzten Monitor mit 100Ω abschliessen

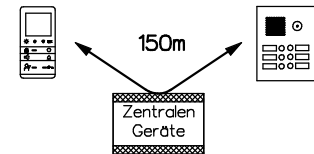



Beiblatt zu Schema TC:Bus unbedingt beachten!

Installationshinweise:

Es ist nur Kabel mit paarverdrillten Draht-Ø 0.8mm zulässig! (z.B. G51)

Maximale Leitungslänge pro Buslinie bei Draht-Ø 0.8mm bis 150m

Video-Tischsprechstellen

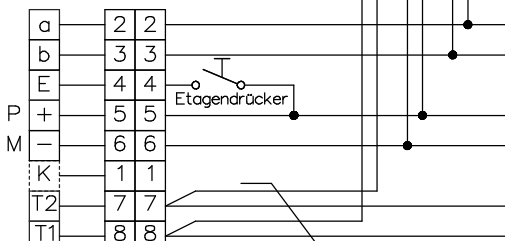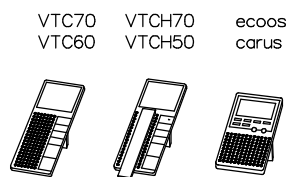

Stecker RJ45/8pol. Anschlussdose RJ45/8pol.

- 21/20
- 21/21
- 21/22
- 21/23
- 21/24
- 21/25




René Koch AG
Seestrasse 241, 8804 Au/Wädenswil
044 782 6000
www.kochag.ch, info@kochag.ch

ISO 9001

Kunde		Vg.	
Kom.		Vg.	
Index F	CAD 01331/040	Schema TCV254/VV22/VTPAS	
Gez. 21.12.21 CN	Geänd. 12.01.24 CN	Geänd.	Blatt 1/2

Video-Türsprechanlage TC:Bus für 1 Eingang mit Infoterminal und Videoverteiler

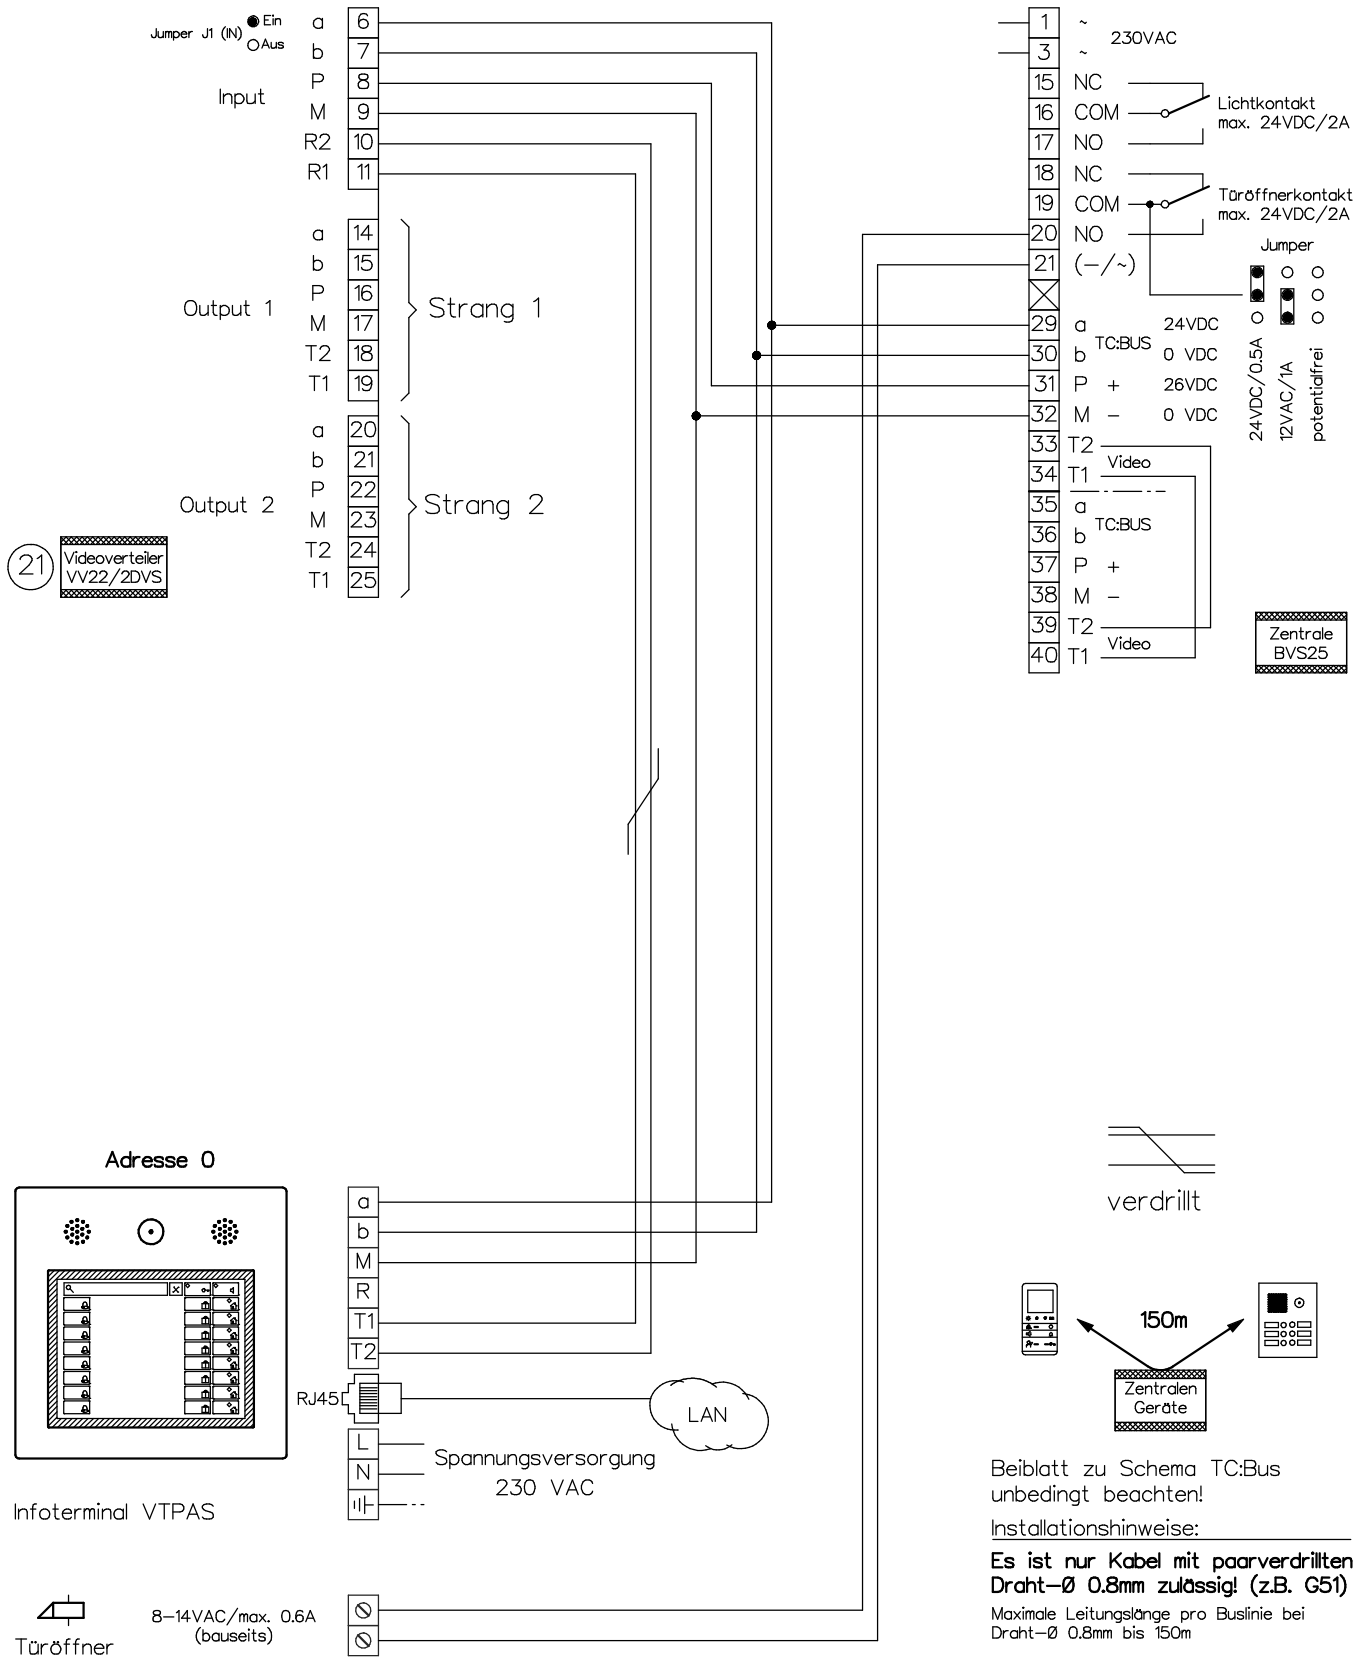

Kunde			
Kom.		Vg.	
Index F	CAD 01331/042	Schema TCV254/VV22/VTPAS	
Gez. 21.12.21 CN	Geänd. 12.01.24 CN	Geänd.	Blatt 2/2