


Zwei Video-Türsprechanlagen TC:Bus mit einem gemeinsamen Eingang

Anlage 1

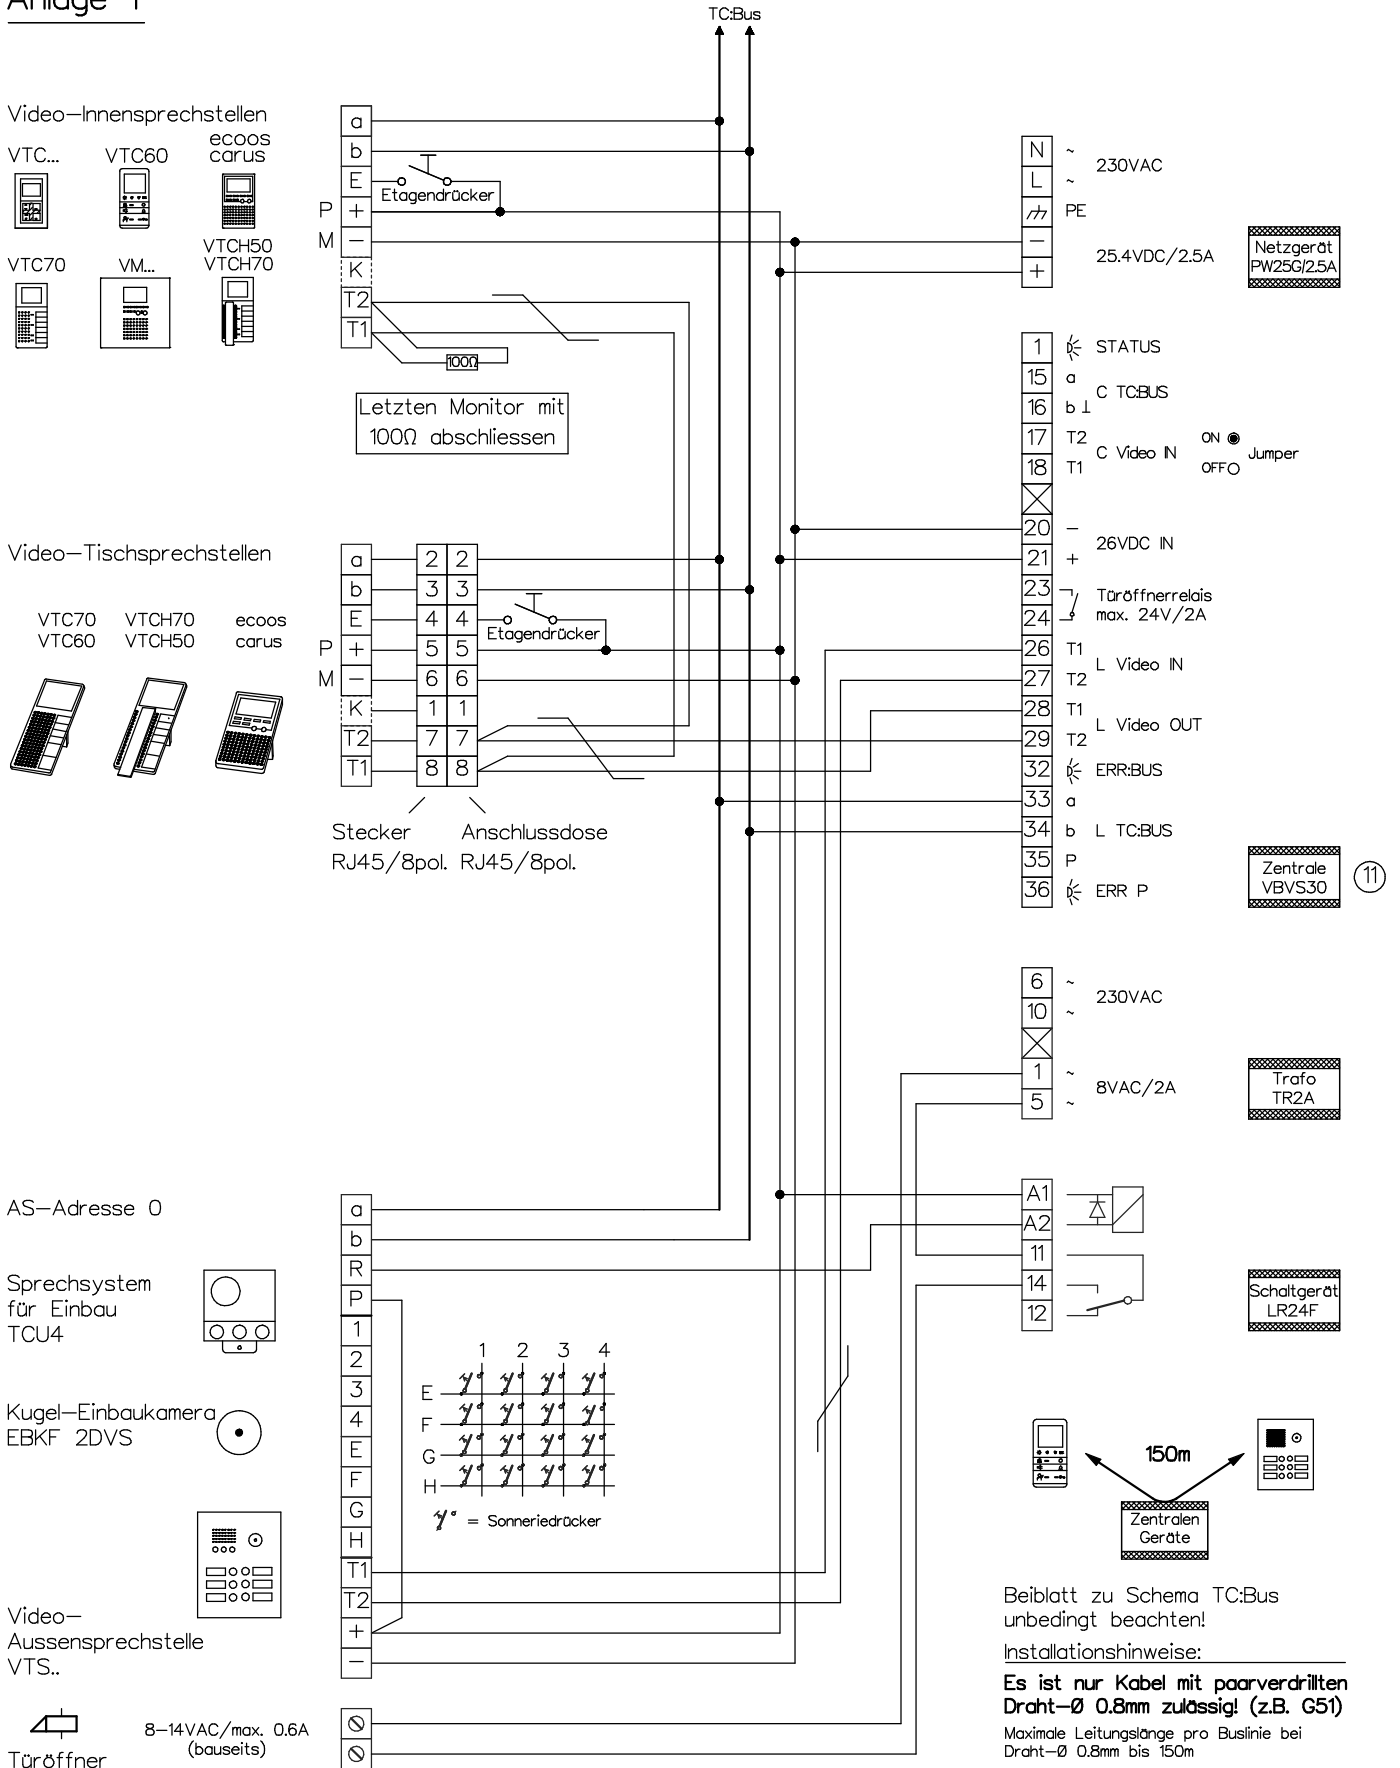


René Koch AG
 Seestr. 241, 8804 Au/Wädenswil
 044 782 6000
 www.kochag.ch, info@kochag.ch

ISO 9001

Kunde			
Kom.		Vg.	
Index	F	CAD	01272/202
Schema		TCV304	
Gez.	20.02.19 CN	Geänd.	Geänd.
Blatt			1/3

Zwei Video-Türsprechanlagen TC:Bus mit einem gemeinsamen Eingang

Anlage 2

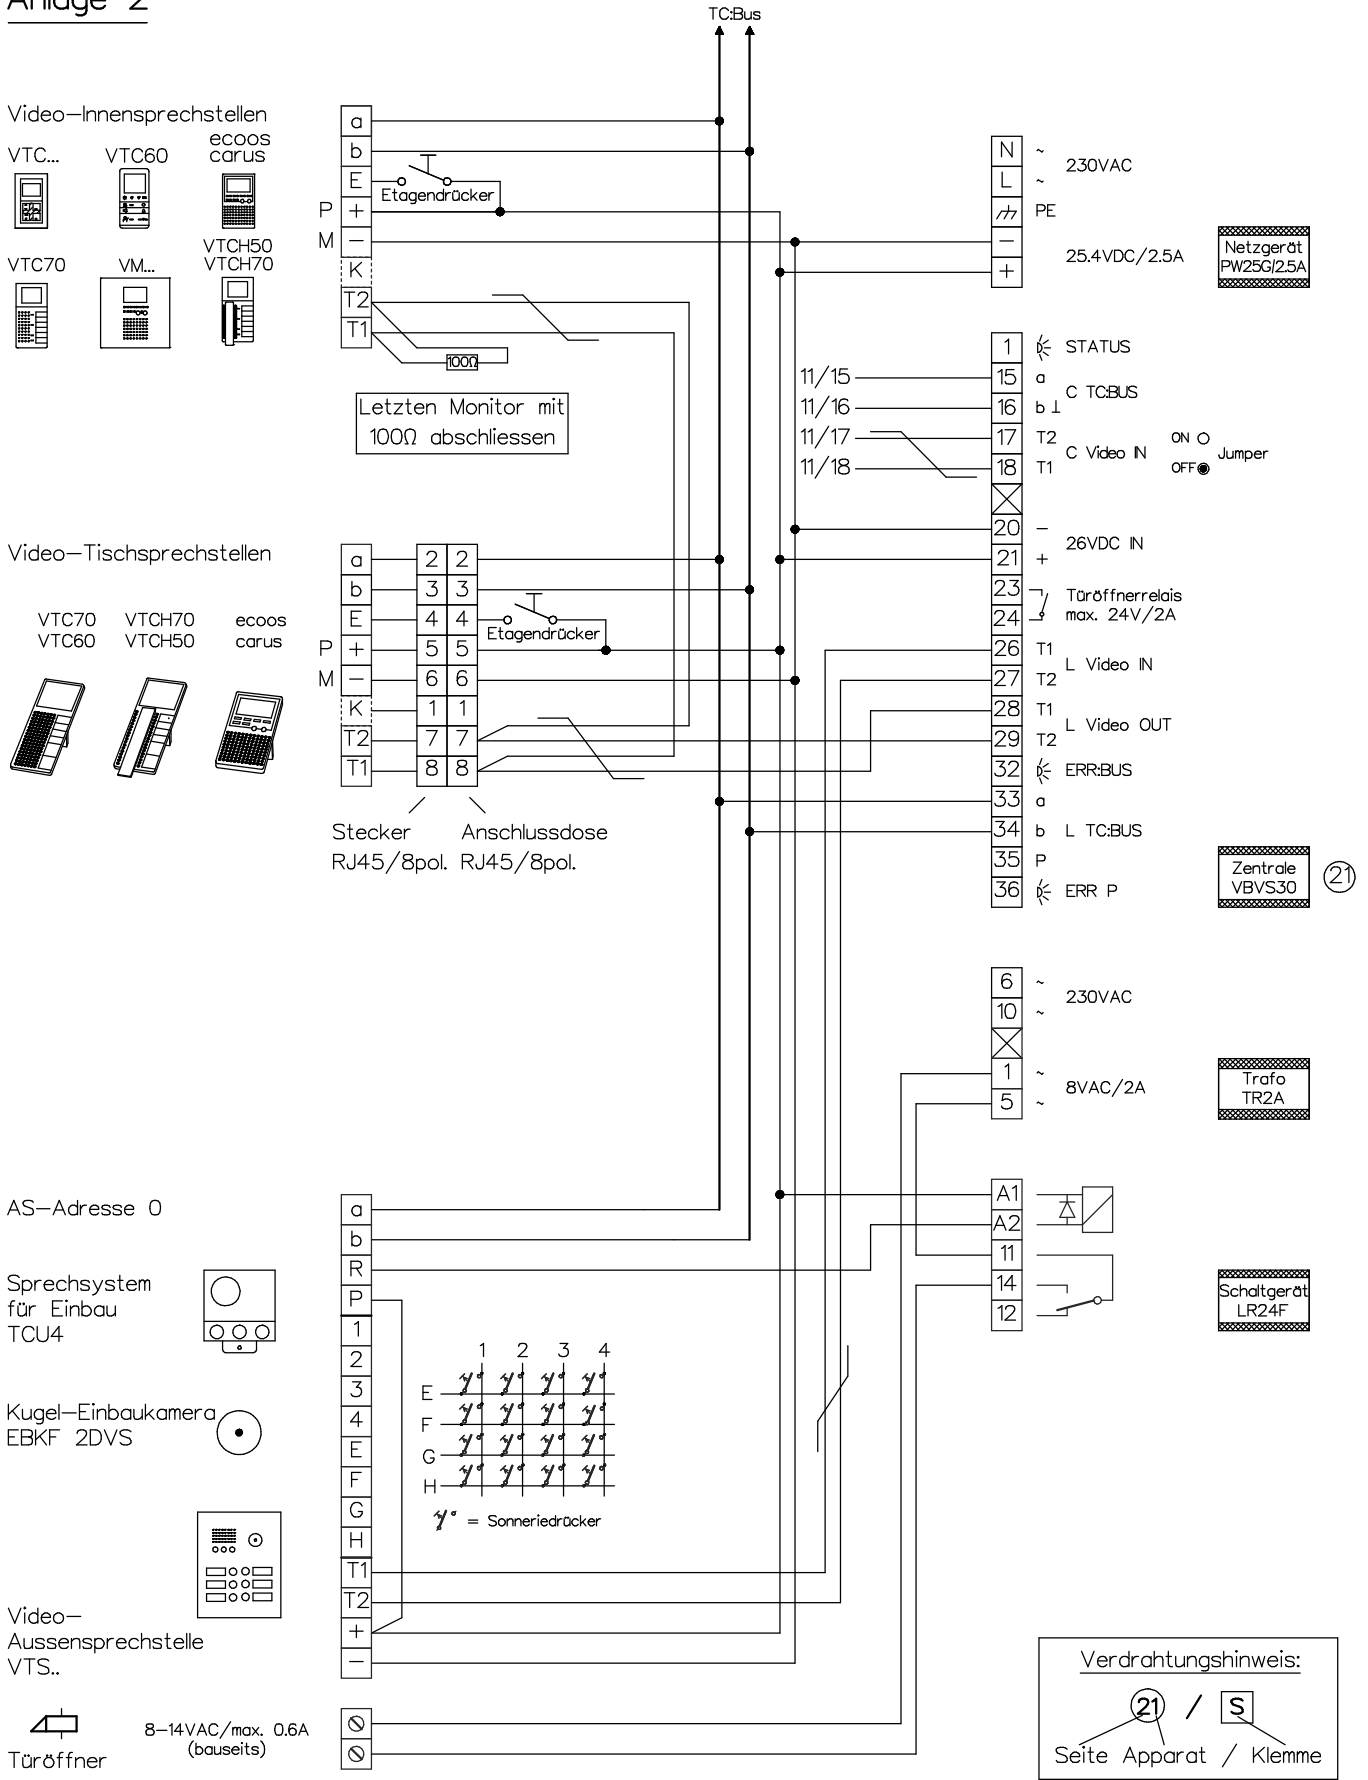

René Koch AG
 Seestr. 241, 8804 Au/Wädenswil
 044 782 6000
 www.kochag.ch, info@kochag.ch

ISO 9001

Kunde		Vg.	
Kom.		Vg.	
Index F	CAD 01272/204	Schema TCV304	
Gez. 20.02.19 CN	Geänd.	Geänd.	Blatt 2/3


Zwei Video-Türsprechanlagen TC:Bus mit einem gemeinsamen Eingang

Gemeinsamer Eingang

Einstellmöglichkeiten

BVS20/
BVS100/ TÜR Öffnerzeit 1Sek - 8Sek
VBVS05 : Lichtschaltzeit 1Sek - 5Min

Die neuen Einstellungen sind erst aktiv, nachdem man die Programmier-taste 2 Mal betätigt hat.

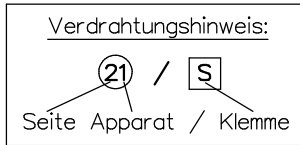


AS-Adresse 1

Sprechsystem für Einbau TCU4

Kugel-Einbaukamera EBKF 2DVS

Video-Aussensprechstelle VTS..

8-14VAC/max. 0.6A (bauseits)
Türöffner

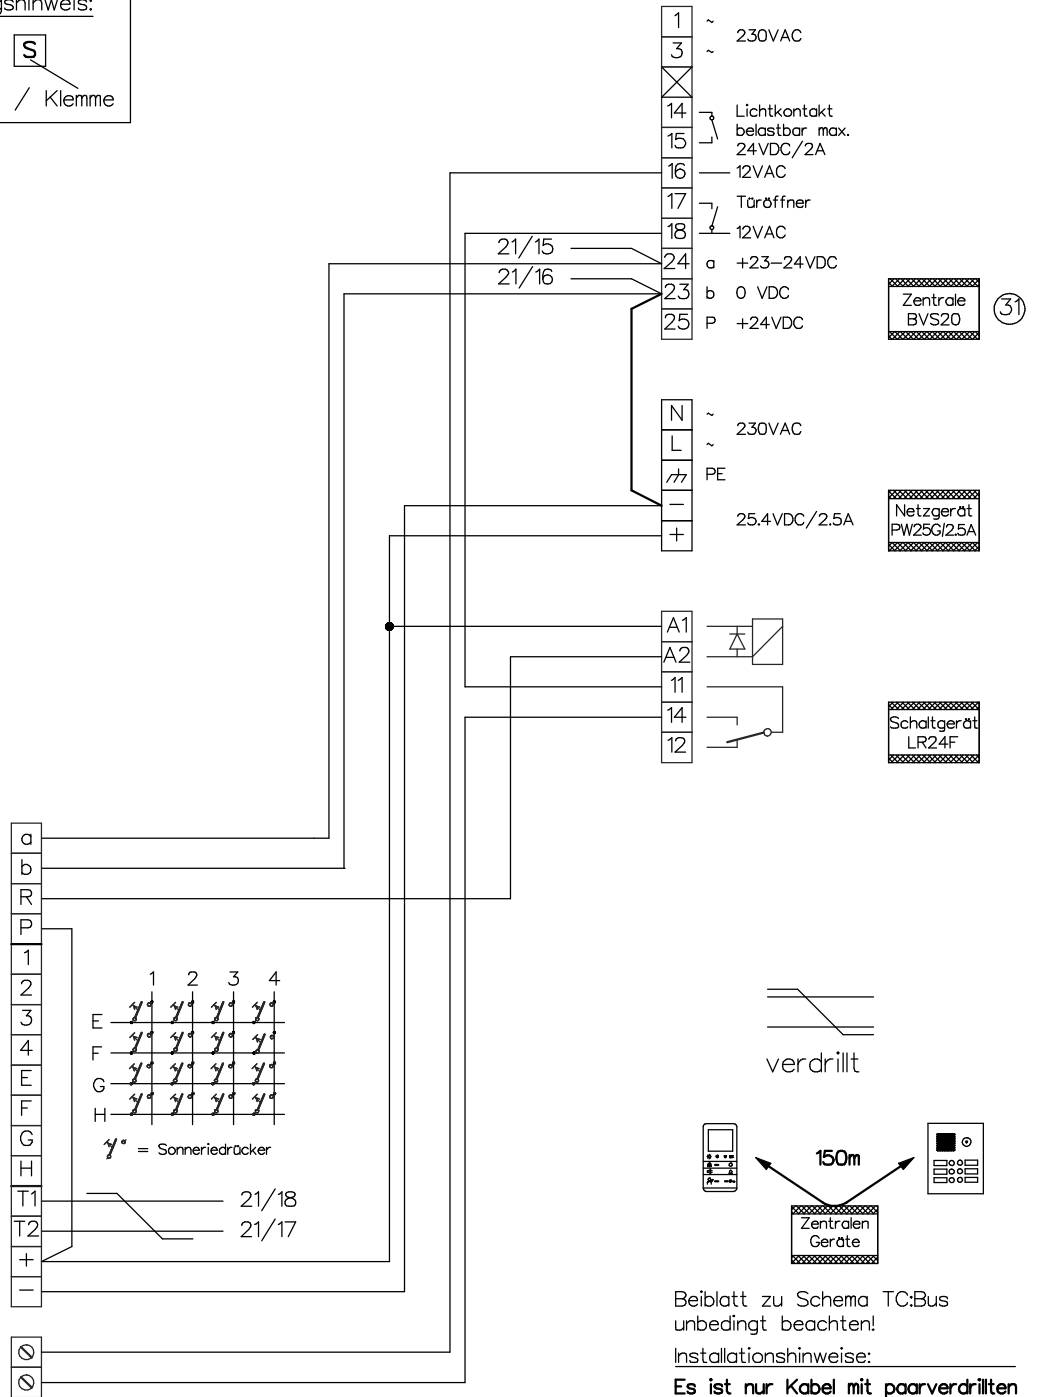

Beiblatt zu Schema TC:Bus unbedingt beachten!

Installationshinweise:

Es ist nur Kabel mit paarverdrillten Draht-Ø 0.8mm zulässig! (z.B. G51)

Maximale Leitungslänge pro Buslinie bei Draht-Ø 0.8mm bis 150m

KO(H)

René Koch AG
Seestrasse 241, 8804 Au/Wädenswil
044 782 6000
www.kochag.ch, info@kochag.ch

ISO 9001

Kunde			
Kom.		Vg.	
Index F	CAD 01272/206	Schema TCV304	
Gez. 20.02.19 CN	Geänd.	Geänd.	Blatt 3/3