


Zwei Video-Türsprechanlagen TC:Bus mit einem gemeinsamen Eingang

Anlage 1

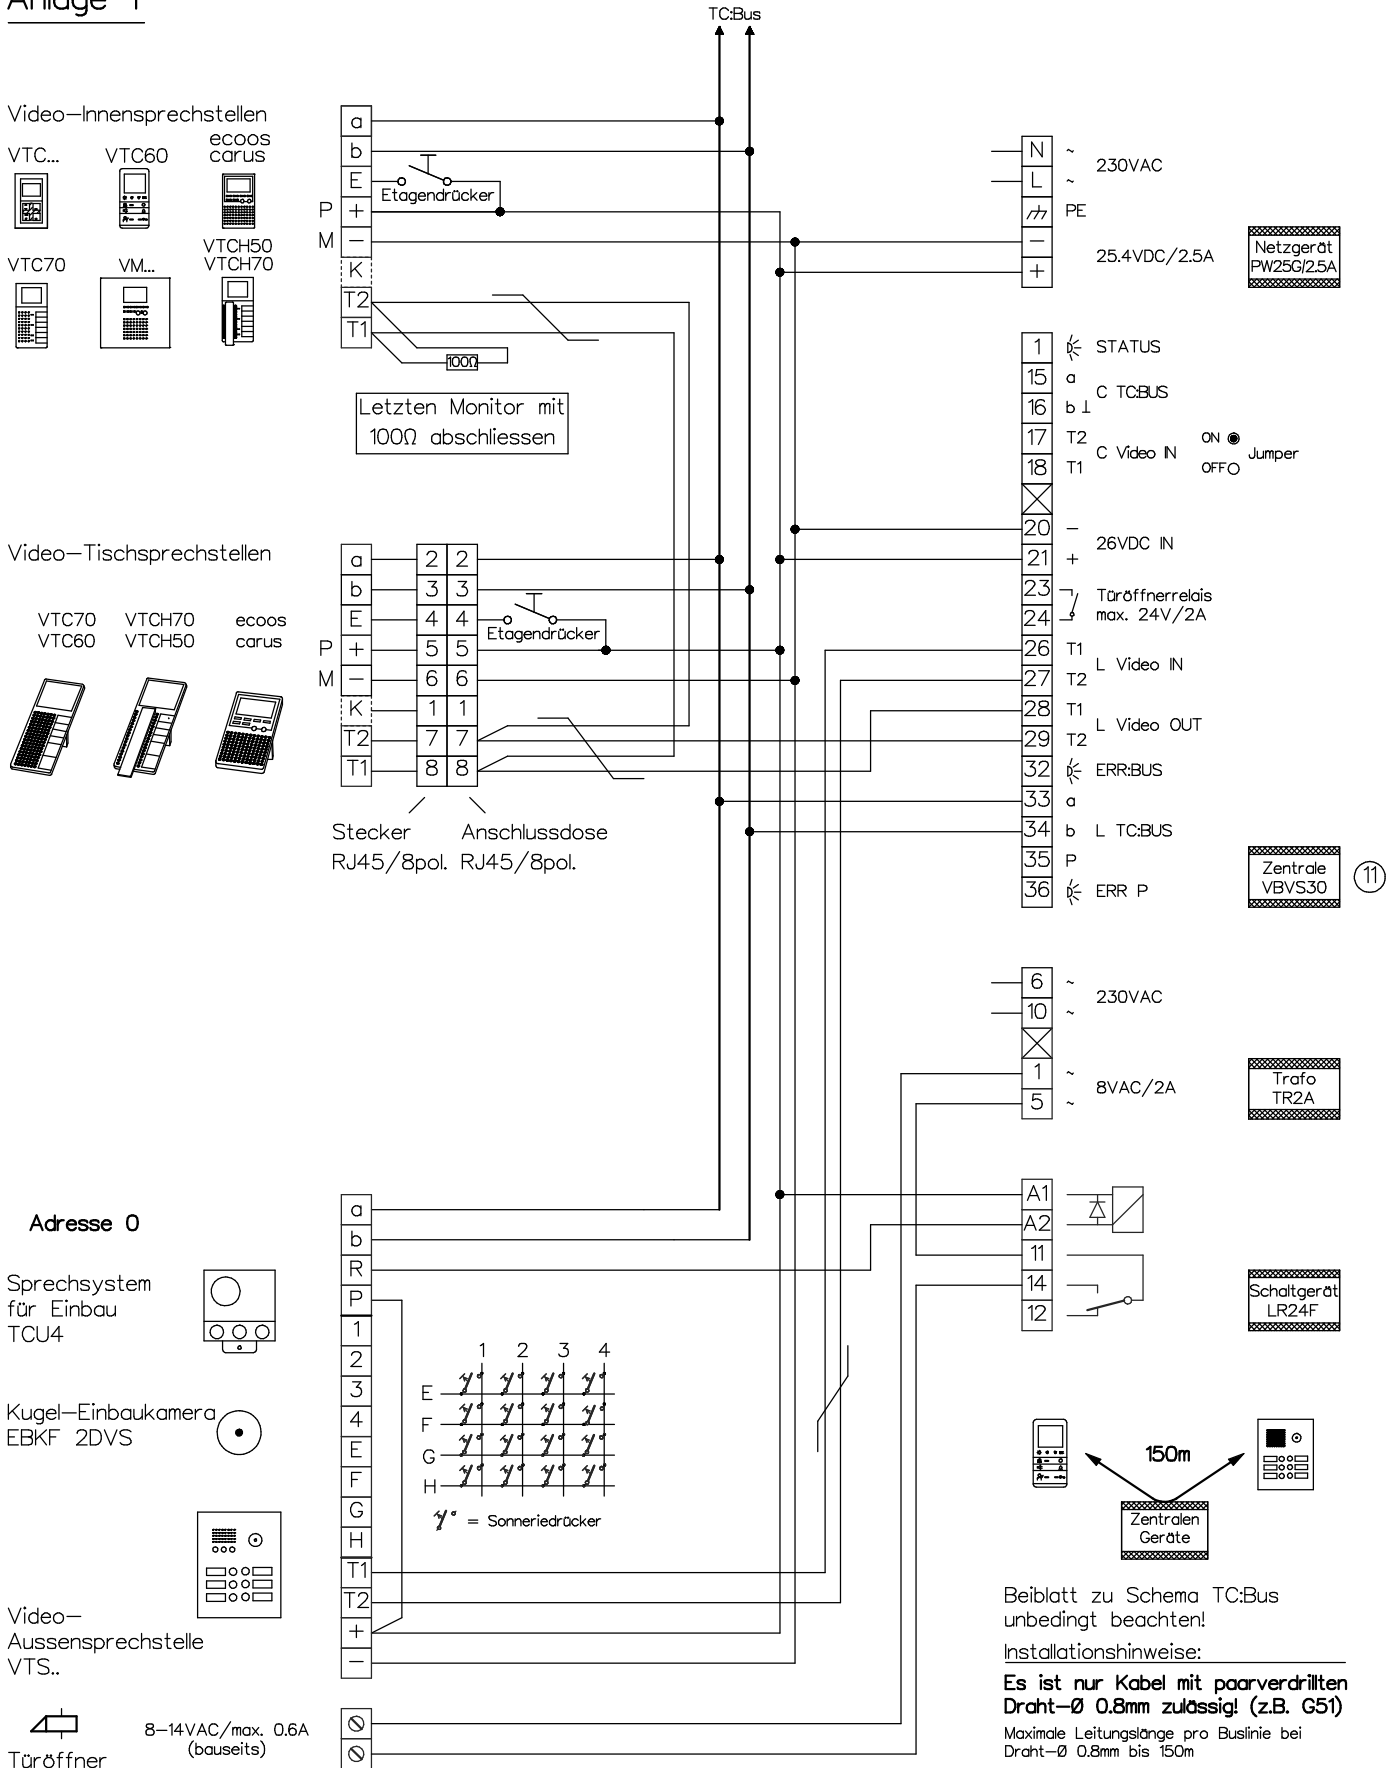


René Koch AG
 Seestr. 241, 8804 Au/Wädenswil
 044 782 6000
 www.kochag.ch, info@kochag.ch

ISO 9001

Kunde			
Kom.		Vg.	
Index	F	CAD	01272/170
Schema		TCV354	
Gez.	23.01.23 CN	Geänd.	Geänd.
Blatt			1/3

Zwei Video-Türsprechanlagen TC:Bus mit einem gemeinsamen Eingang

Anlage 2

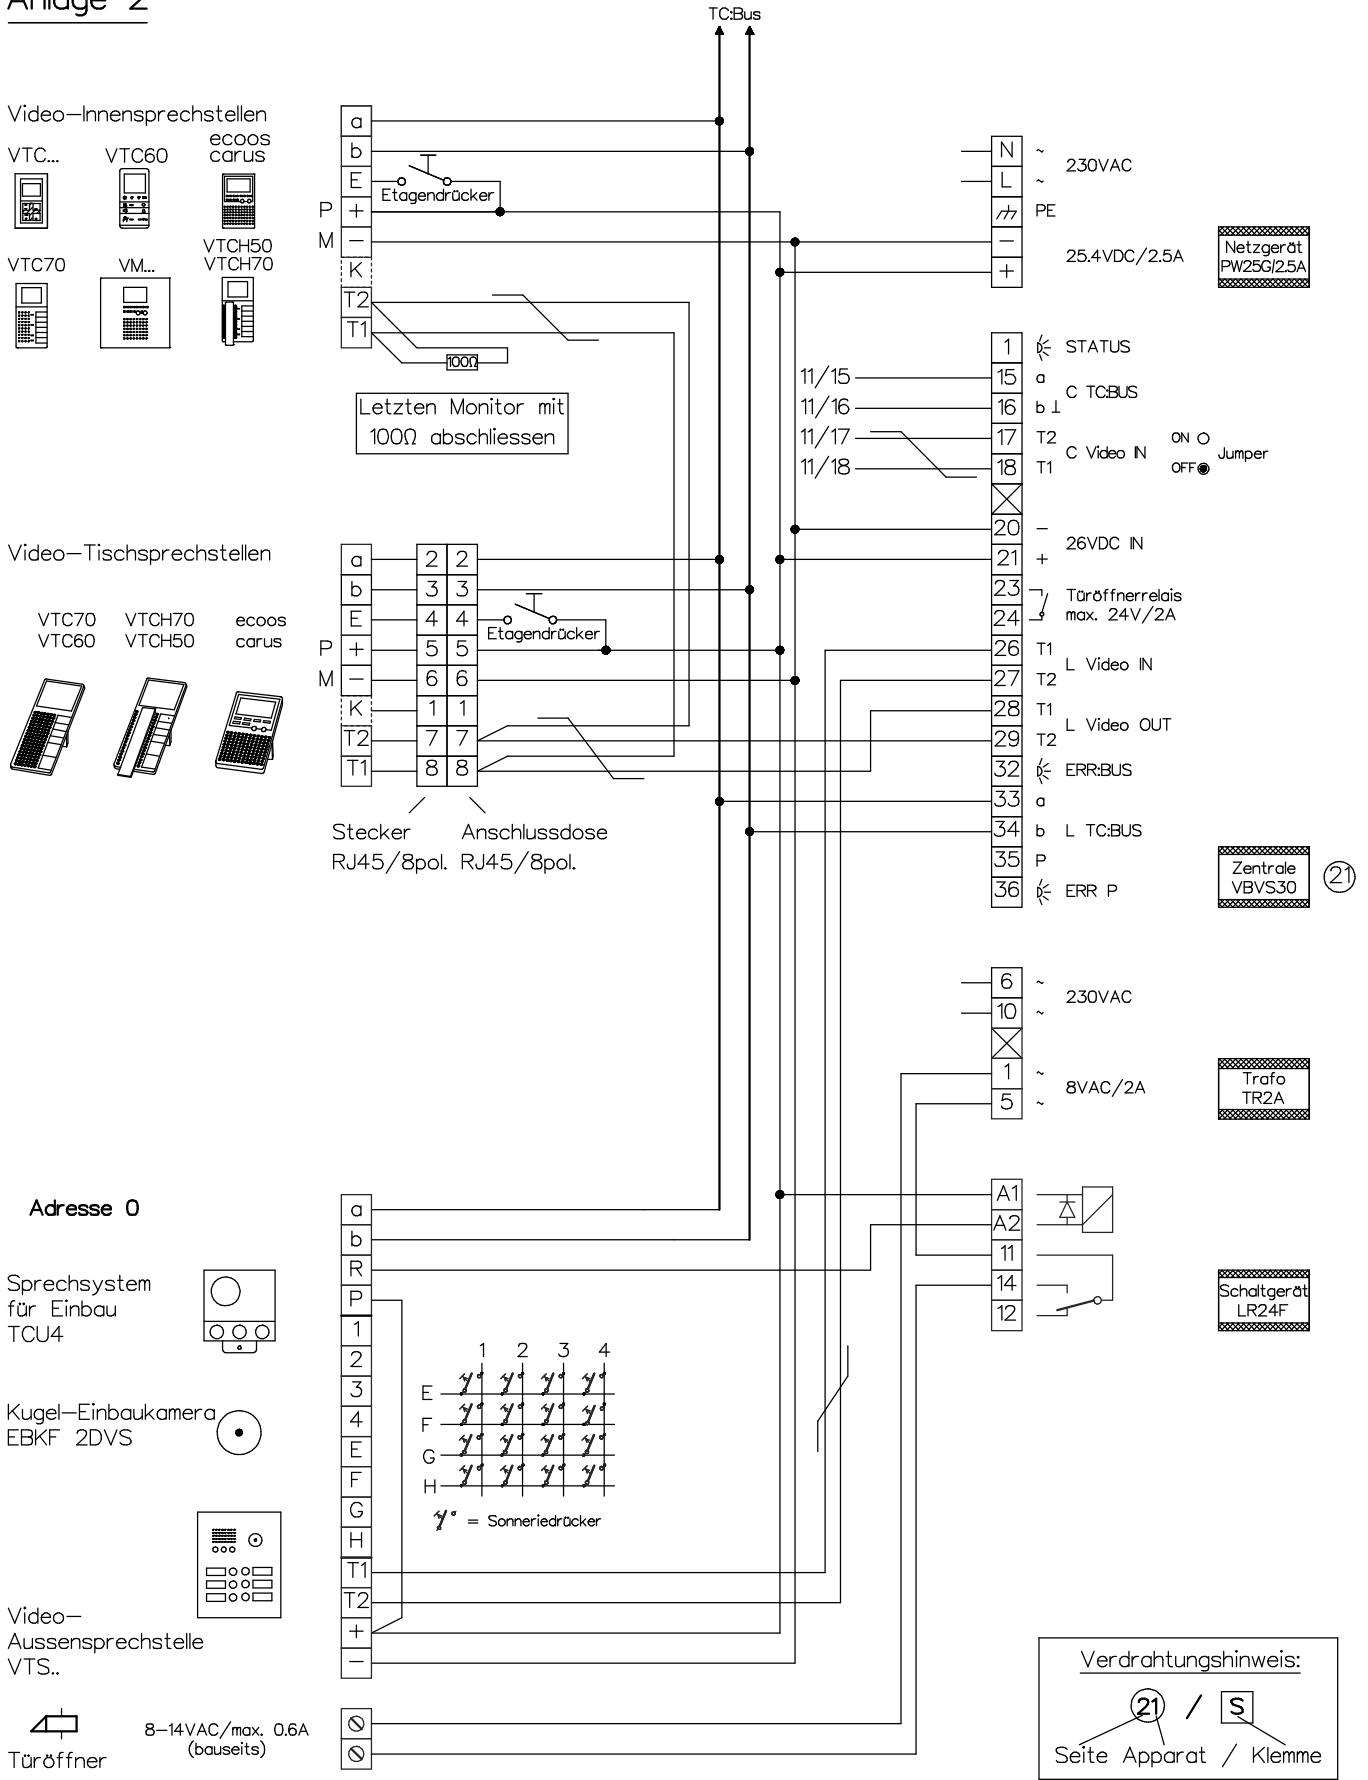


René Koch AG
 Seestr. 241, 8804 Au/Wädenswil
 044 782 6000
 www.kochag.ch, info@kochag.ch

ISO 9001

Kunde		Vg.	
Kom.		Vg.	
Index F	CAD 01272/172	Schema TCV354	
Gez. 23.01.23 CN	Geänd.	Geänd.	Blatt 2/3

Zwei Video-Türsprechanlagen TC:Bus mit einem gemeinsamen Eingang

Gemeinsamer Eingang

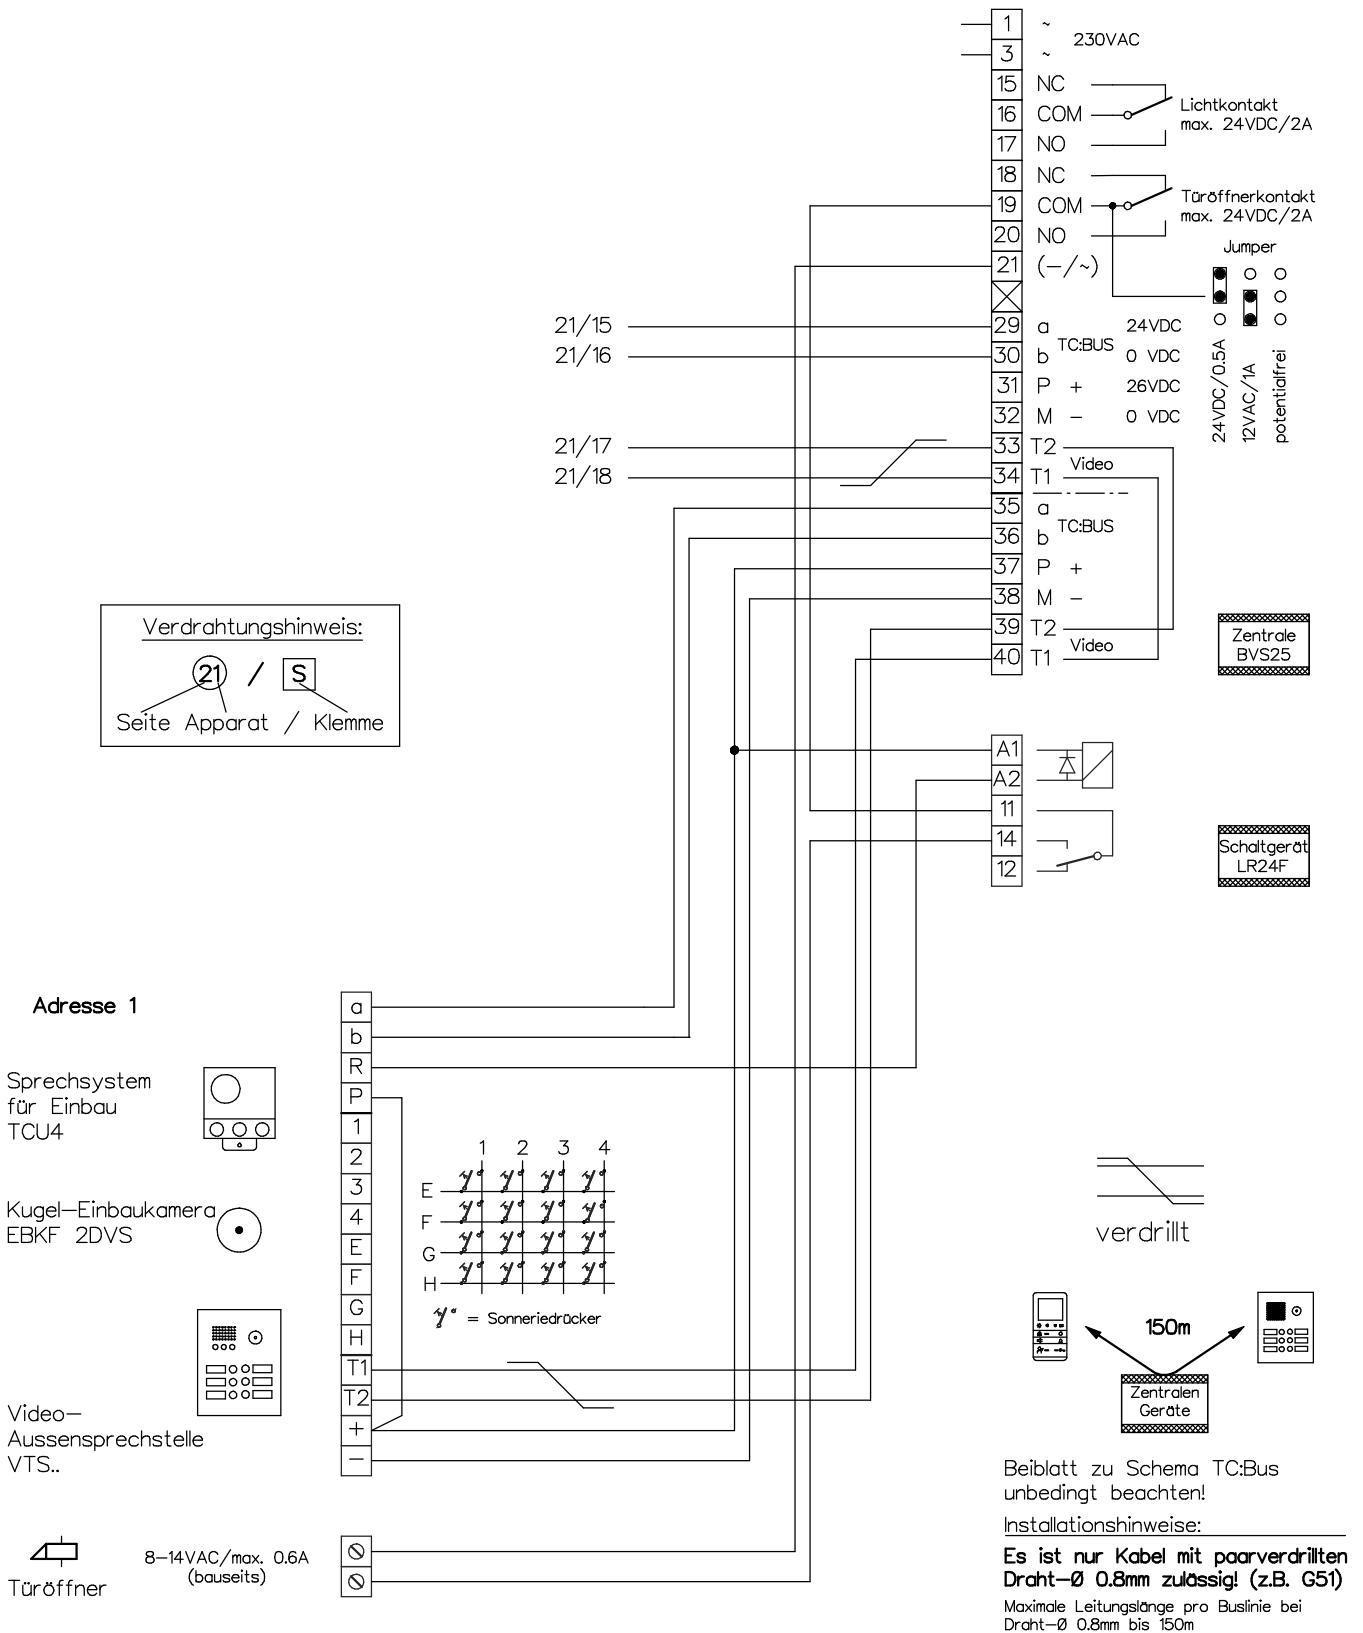

KOCH

René Koch AG
 Seestrasse 241, 8804 Au/Wädenswil
 044 782 6000
 www.kochag.ch, info@kochag.ch

ISO 9001

Kunde			
Kom.		Vg.	
Index F	CAD 01272/174	Schema TCV354	
Gez. 23.01.23 CN	Geänd.	Geänd.	Blatt 3/3