


Einfamilienhaus–Videohome:Pack VHPL5

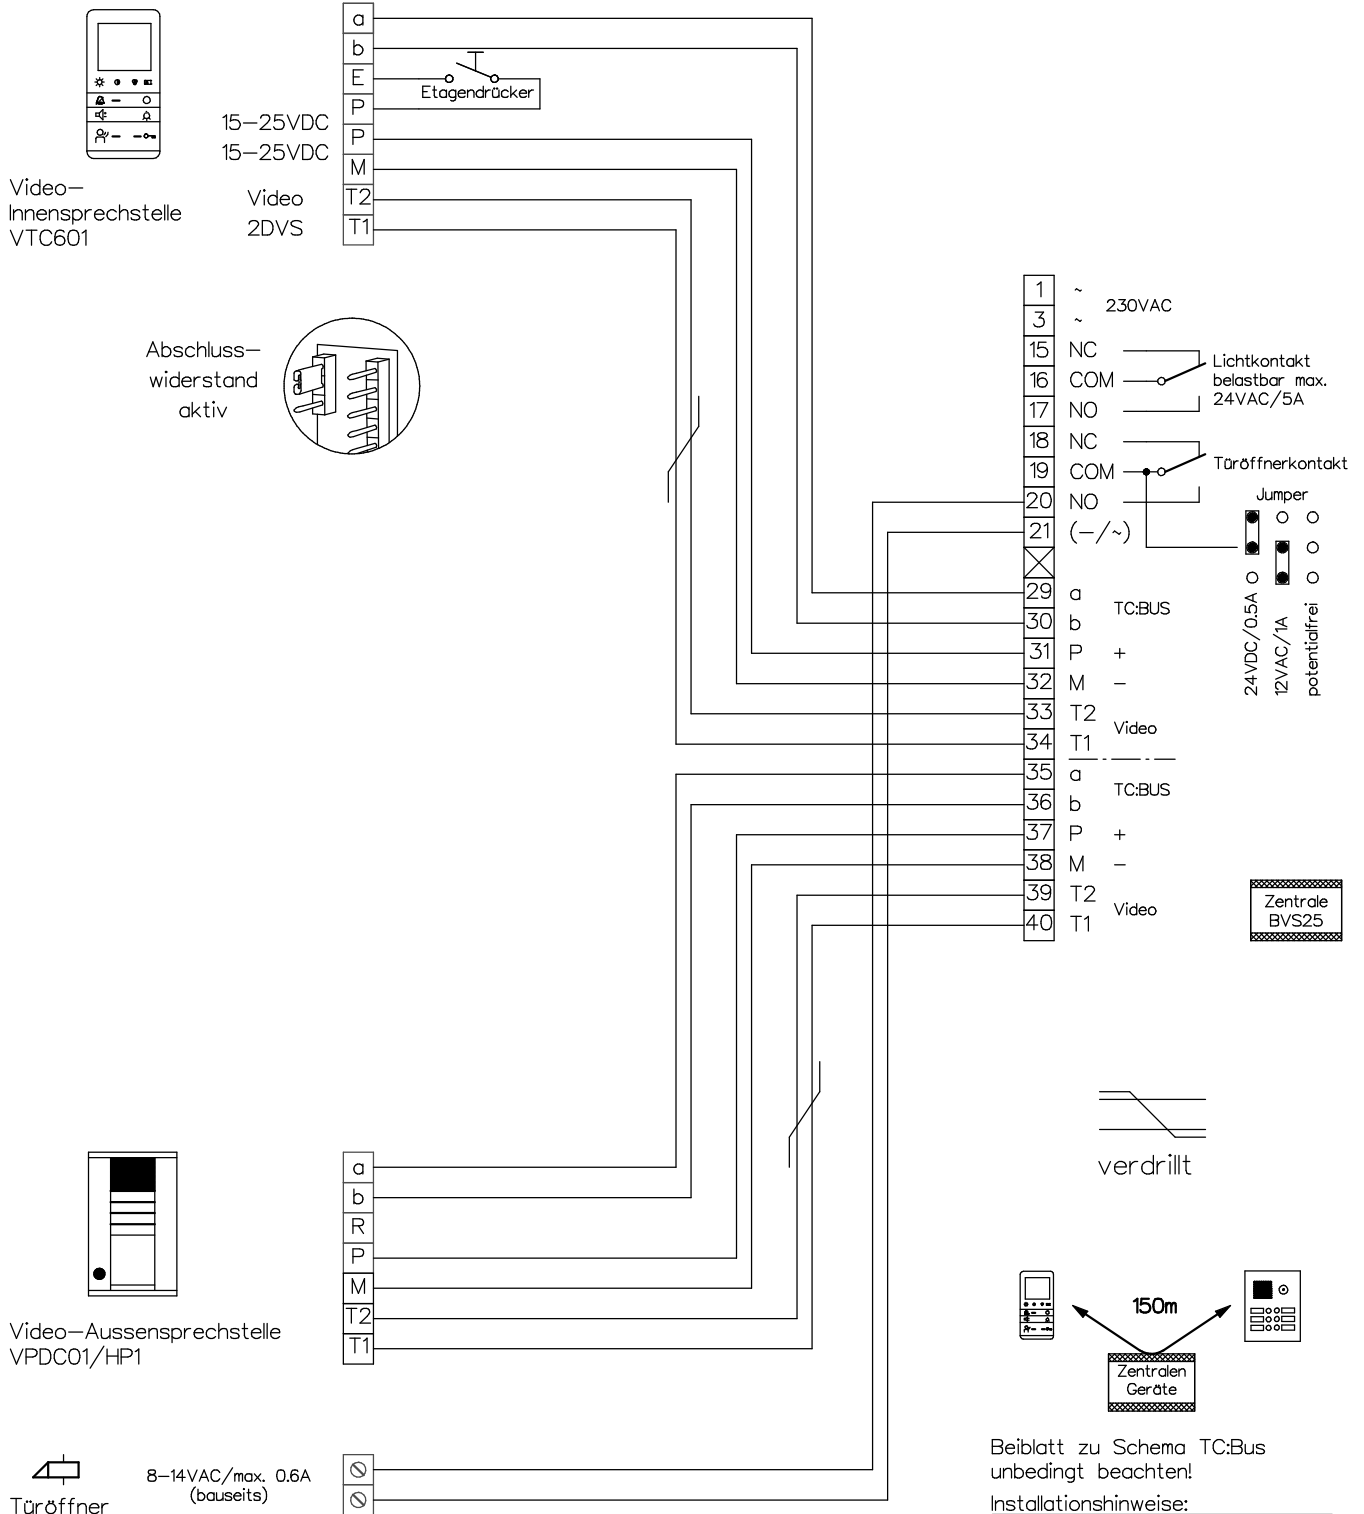

Beiblatt zu Schema TC:Bus
unbedingt beachten!

Installationshinweise:

**Es ist nur Kabel mit paarverdrillten
Draht-Ø 0.8mm zulässig! (z.B. G51)**

Maximale Leitungslänge pro Buslinie bei
Draht-Ø 0.8mm bis 150m

KO(H)

René Koch AG
Seestrasse 241, 8804 Au/Wädenswil
044 782 6000, 044 782 6001 Fax
www.kochag.ch, info@kochag.ch

ISO 9001

Kunde

Kom.

Vg.

Index F

CAD 01276/098

Schema VHPL5

Gez. 06.09.21 CN

Geänd.

Geänd.

Blatt 1/1