


Einfamilienhaus—Videohome:Pack VHPL4 mit einer Parallel—Innensprechstelle

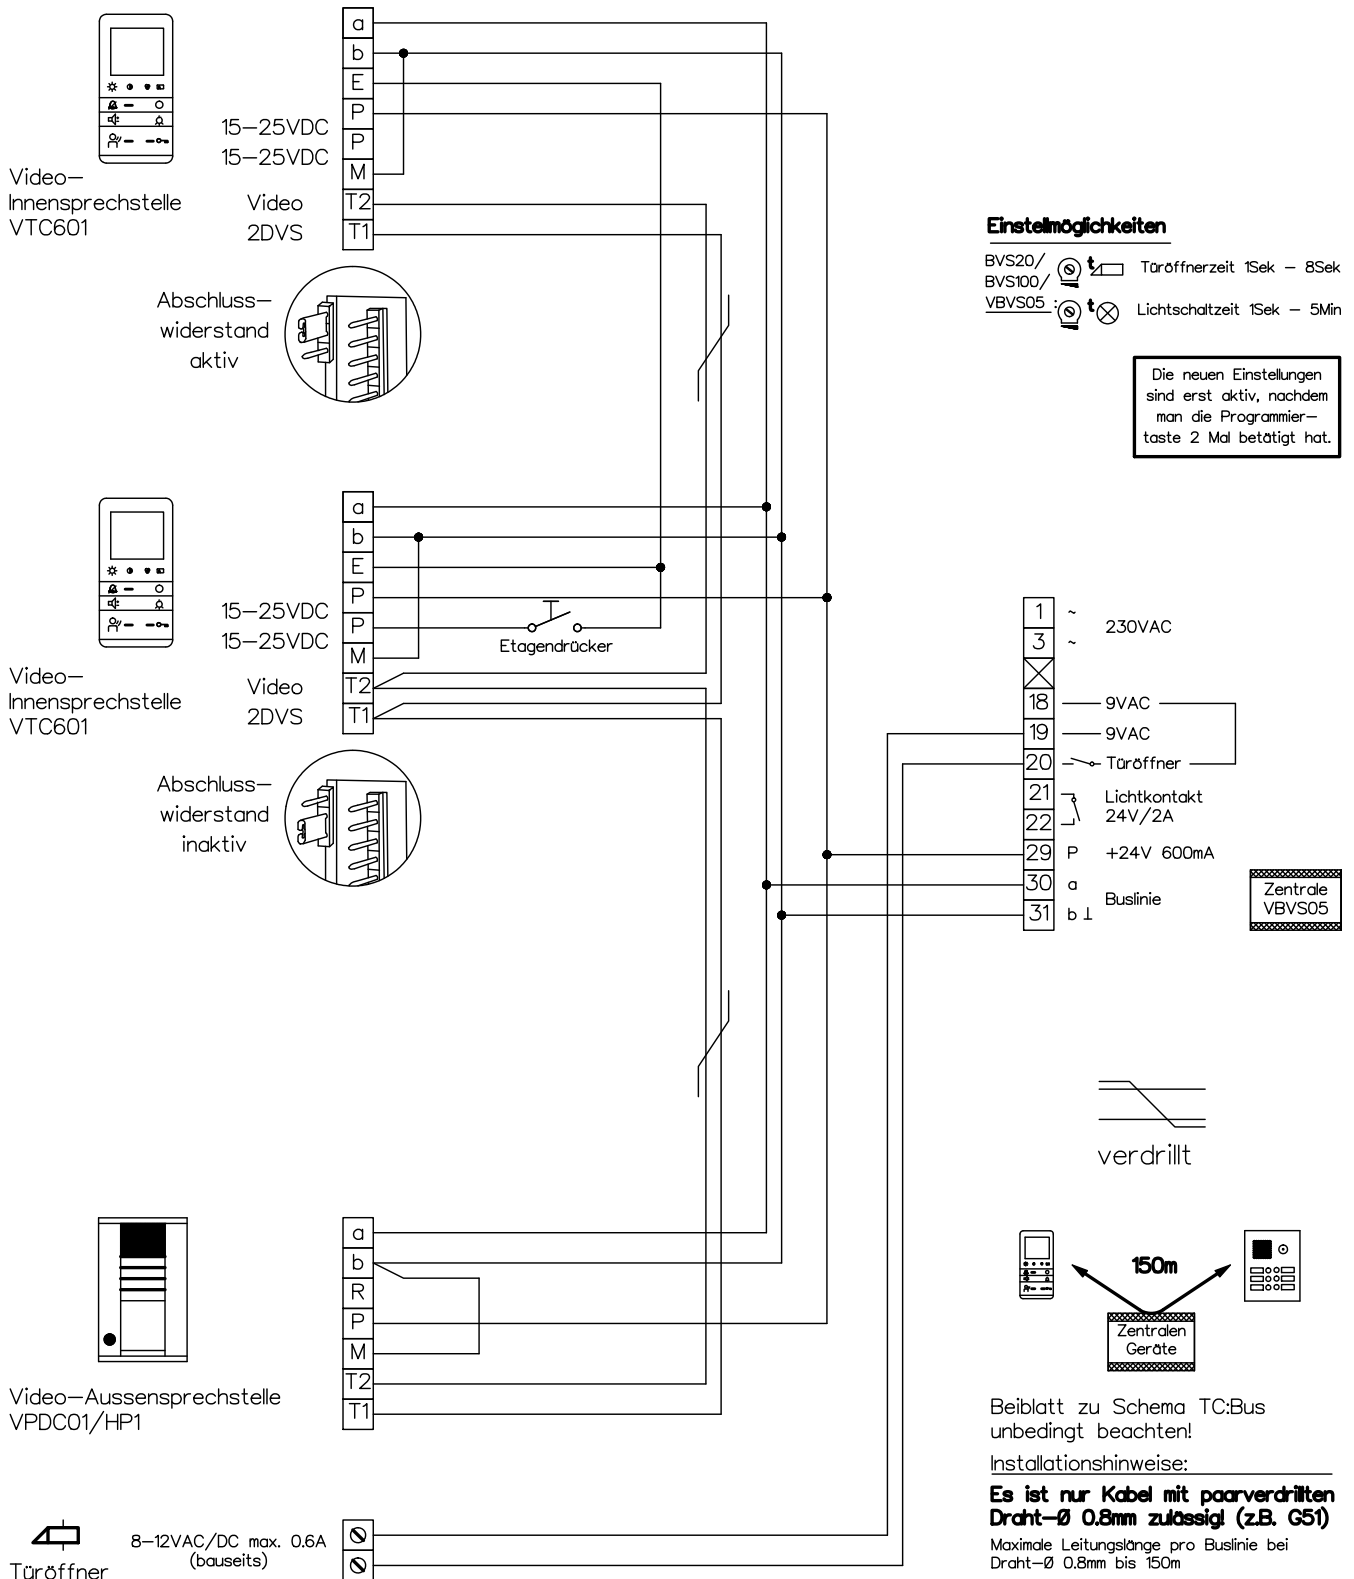

KO(H)

René Koch AG
Seestrasse 241, 8804 Au/Wädenswil
044 782 6000, 044 782 6001 Fax
www.kochag.ch, info@kochag.ch

ISO 9001

Kunde					
Kom.			Vg.		
Index	F	CAD	01276/132	Schema	VHPL4/Parallel
Gez.	14.08.18	CN	Geänd.	Geänd.	Blatt 1/1